


Voorkeurs-indeling Transferiumgebouw Renesse

(Naar aanleiding van overleg huurders d.d. 15-06-2026)

Gemeente Schouwen-Duiveland

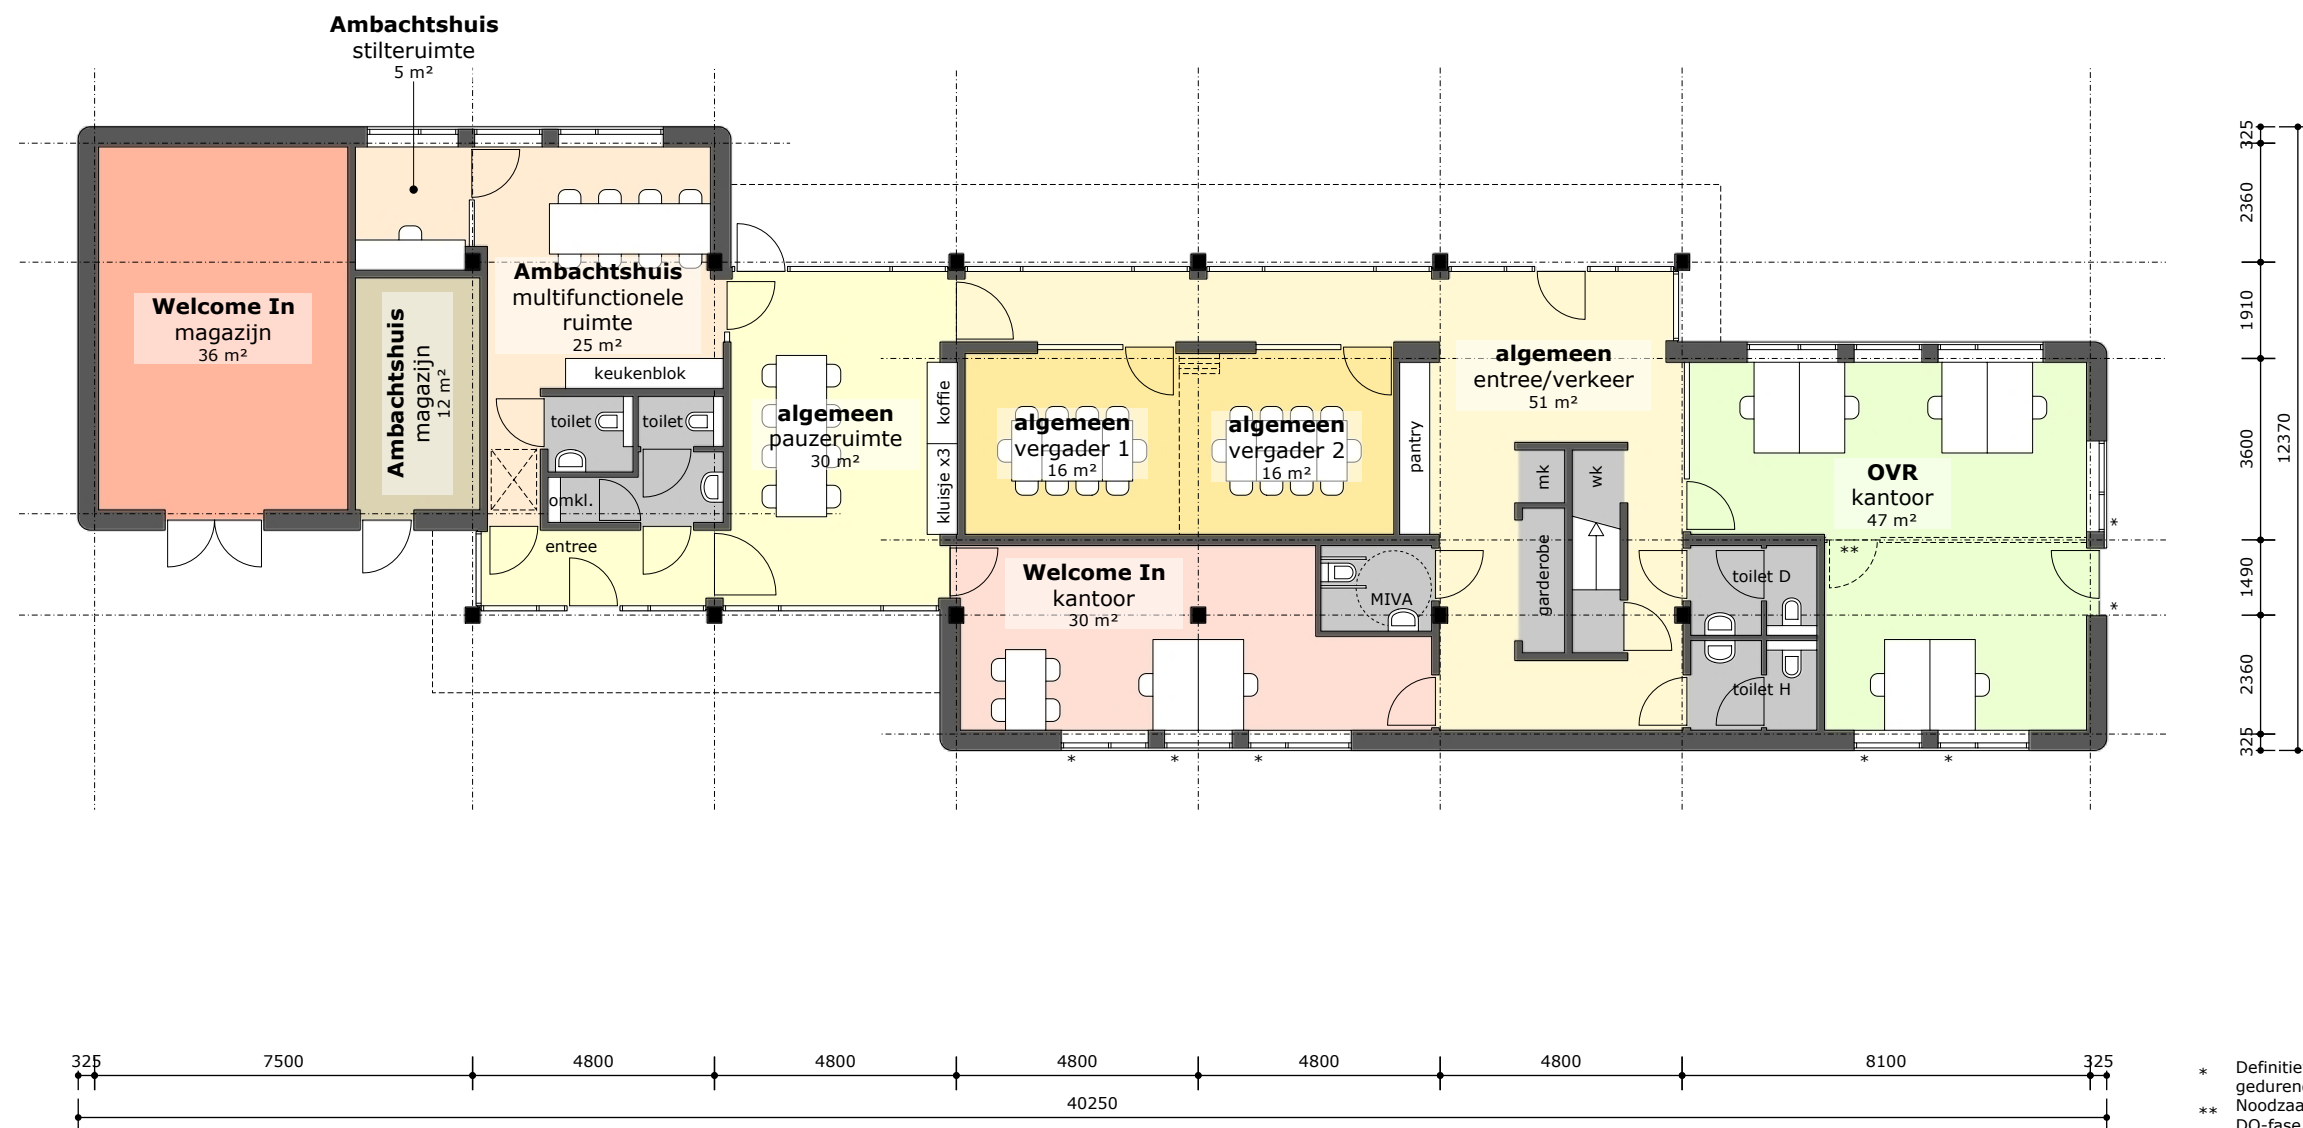

Onderdeel

Plattegrond begane grond

Blad

Schaal

Document


Datum

02

1:150

25134_VO_OWB-02a

15-06-2026

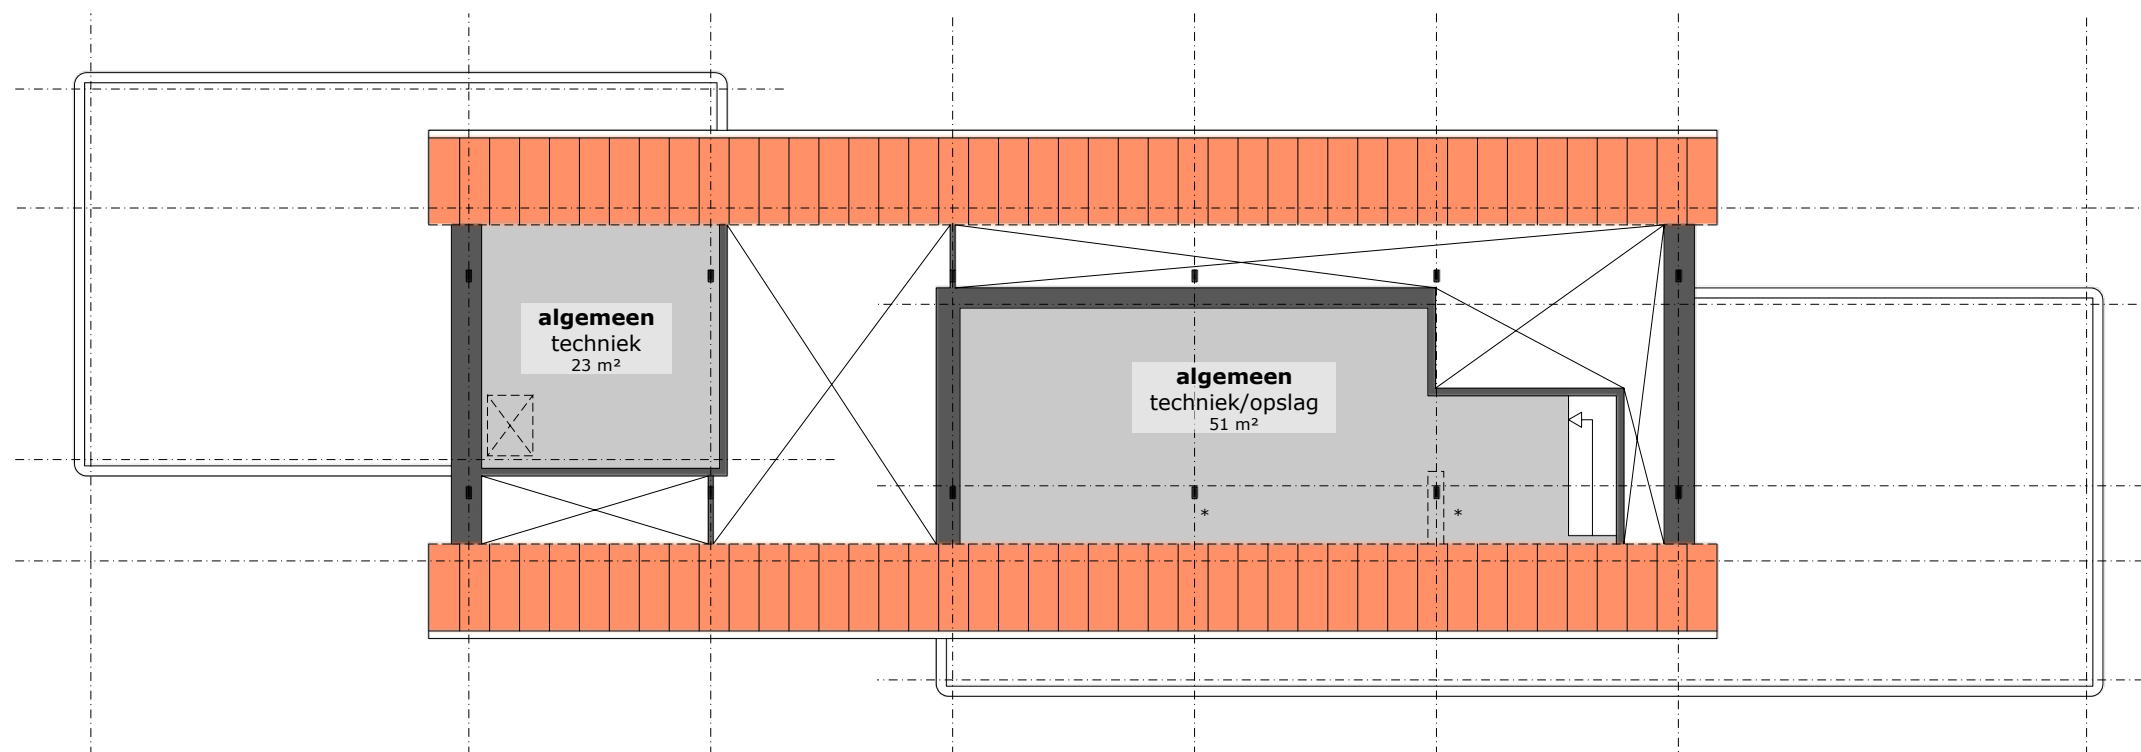

* Aanpassingen spantconstructies in relatie tot toekomstig gebruik te bepalen in overleg gedurende DO-fase



Onderdeel

Plattegrond eerste verdieping

Blad

03

Schaal

1:150

Document

25134_VO_OWB-02a

Datum

15-06-2026