





VERKLARING

- Wegprofiel breedte, 5.50
- Voetpad breedte, 1.40
- Fietspad breedte, 3.00
- Groenstrook breed 0.50 en 1.00
- Ruiterspad
- Belijning tbv scheiding rijbanen

PRINCIPEPROFIEL 1
schaal 1:50

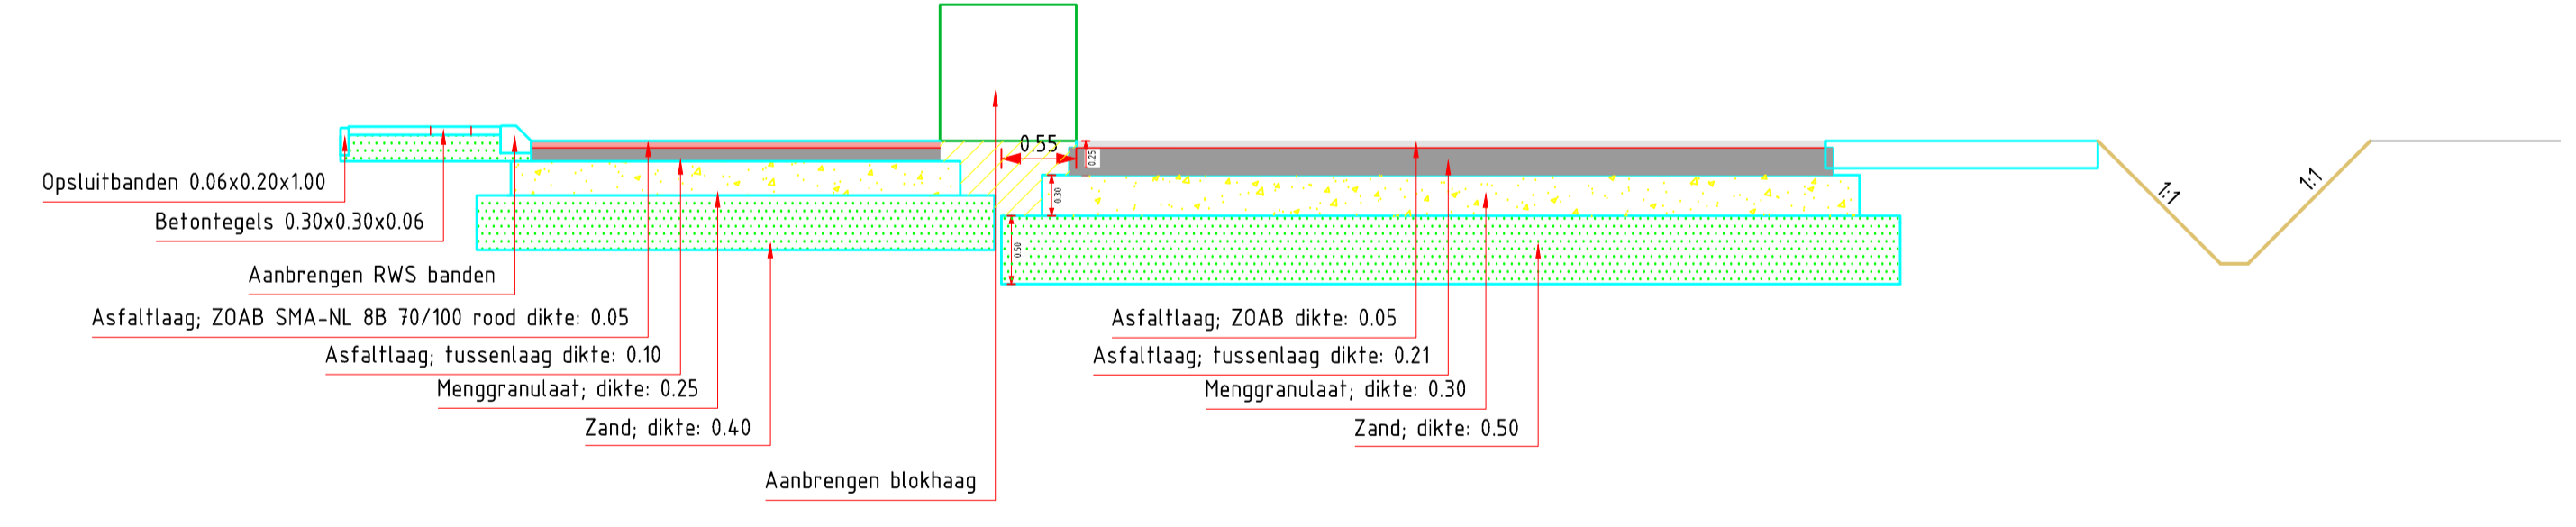

PRINCIPEPROFIEL 2
schaal 1:50

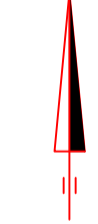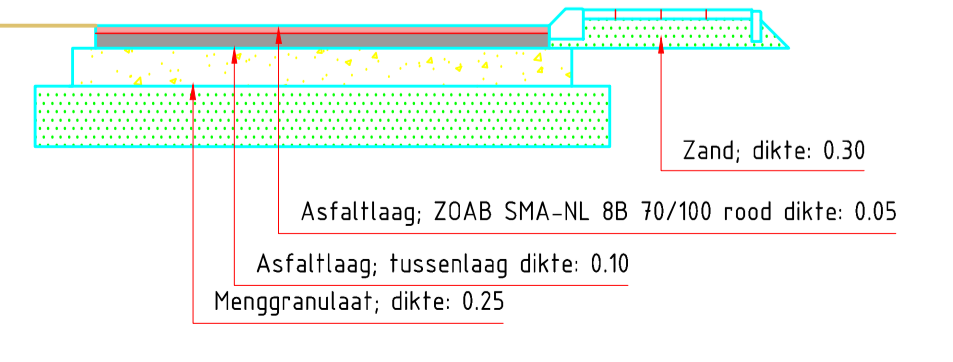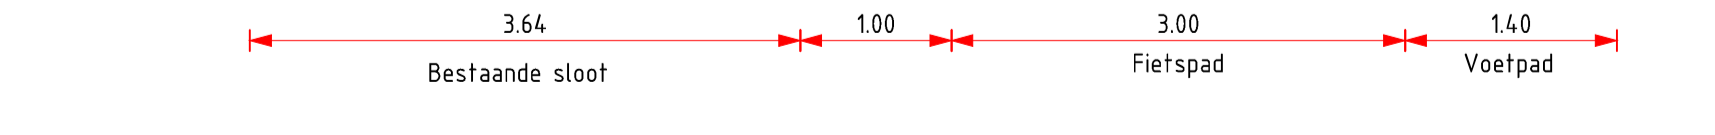

MATEN IN METERS
DIAMETERS IN MILLIMETERS
HOOGTEMATEN IN METERS T.O.V. NAP

Gemeente Schouwen-Duiveland
Project: Trace Vroonweg te Renesse
Onderdeel: Variantenstudie

Geleend:	Gecontroleerd:	Beleidsnummer:	Schaal:	Bld:	Aantal:	Documentstatus:
L Kaan	R de Winter	...	1: 1000	1	1	CONCEPT
Afdeling : Openbare Werken Ingenieursbureau			Formaat:	Datum uitgave:		Bestandnaam:
Laan v. St-Haare 2 4301 SH Zierikzee postbus 5555 4300 JA tel. 0111-452000			126x60	27-09-2016		SO Vroonhoeve