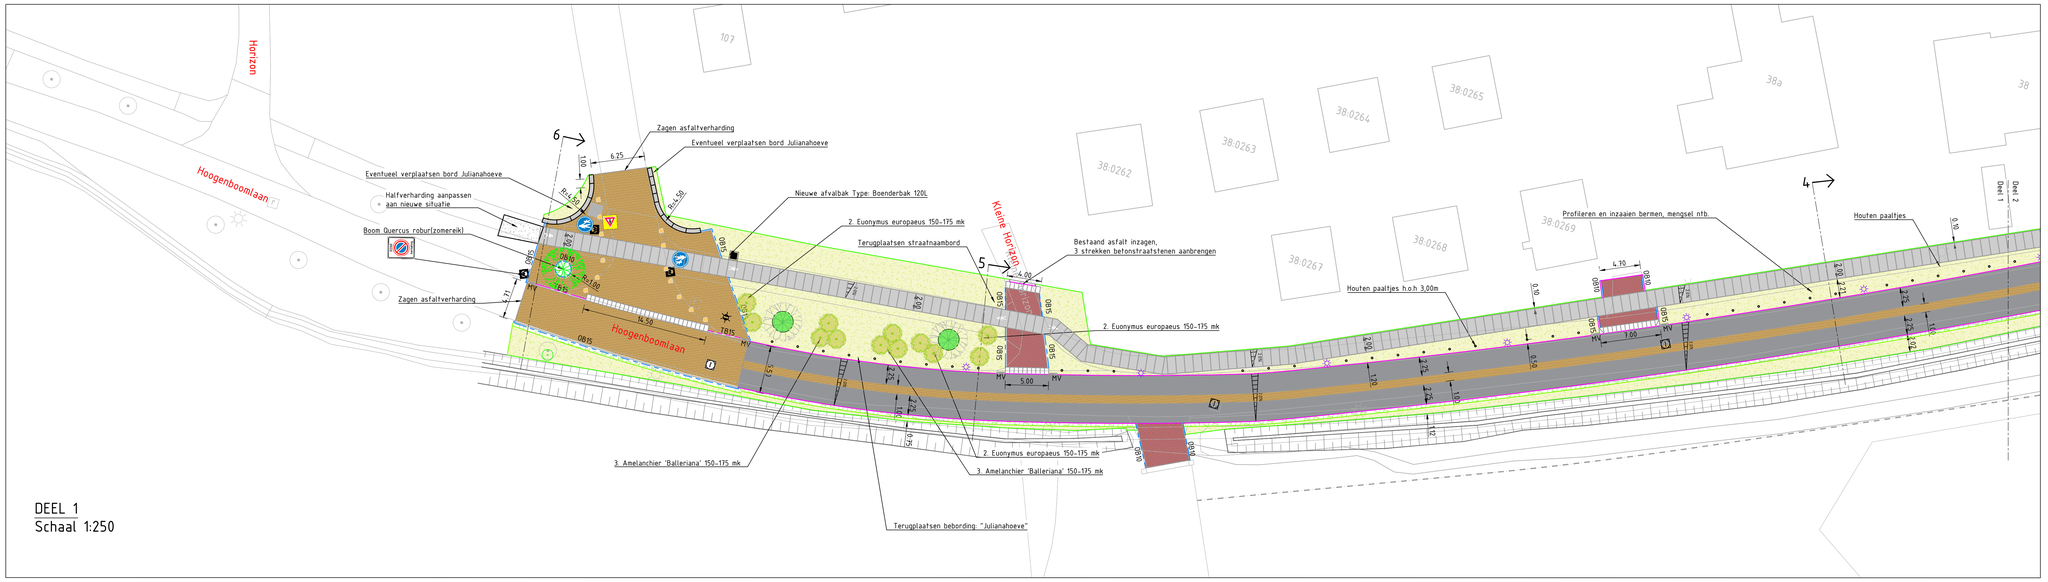

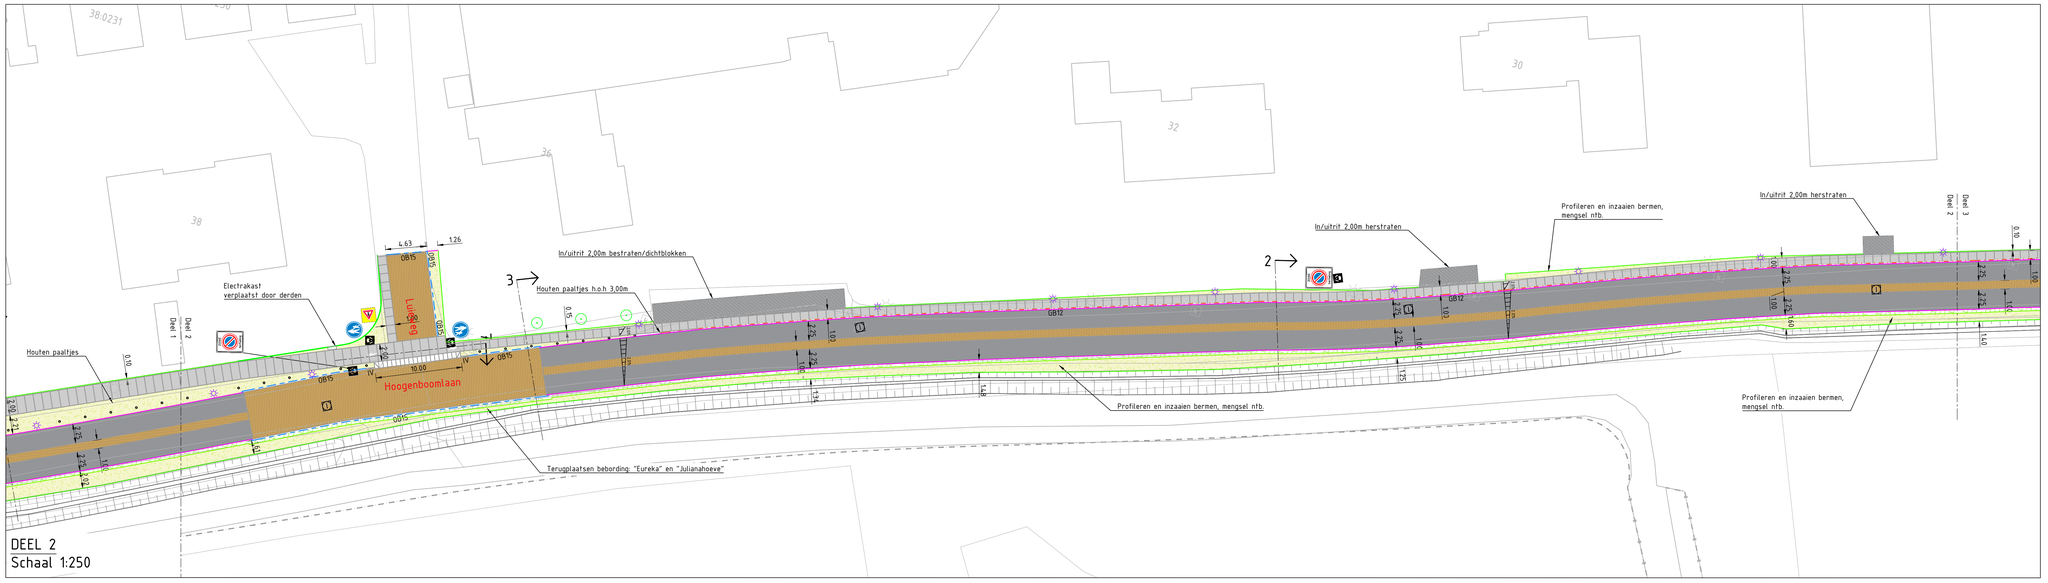

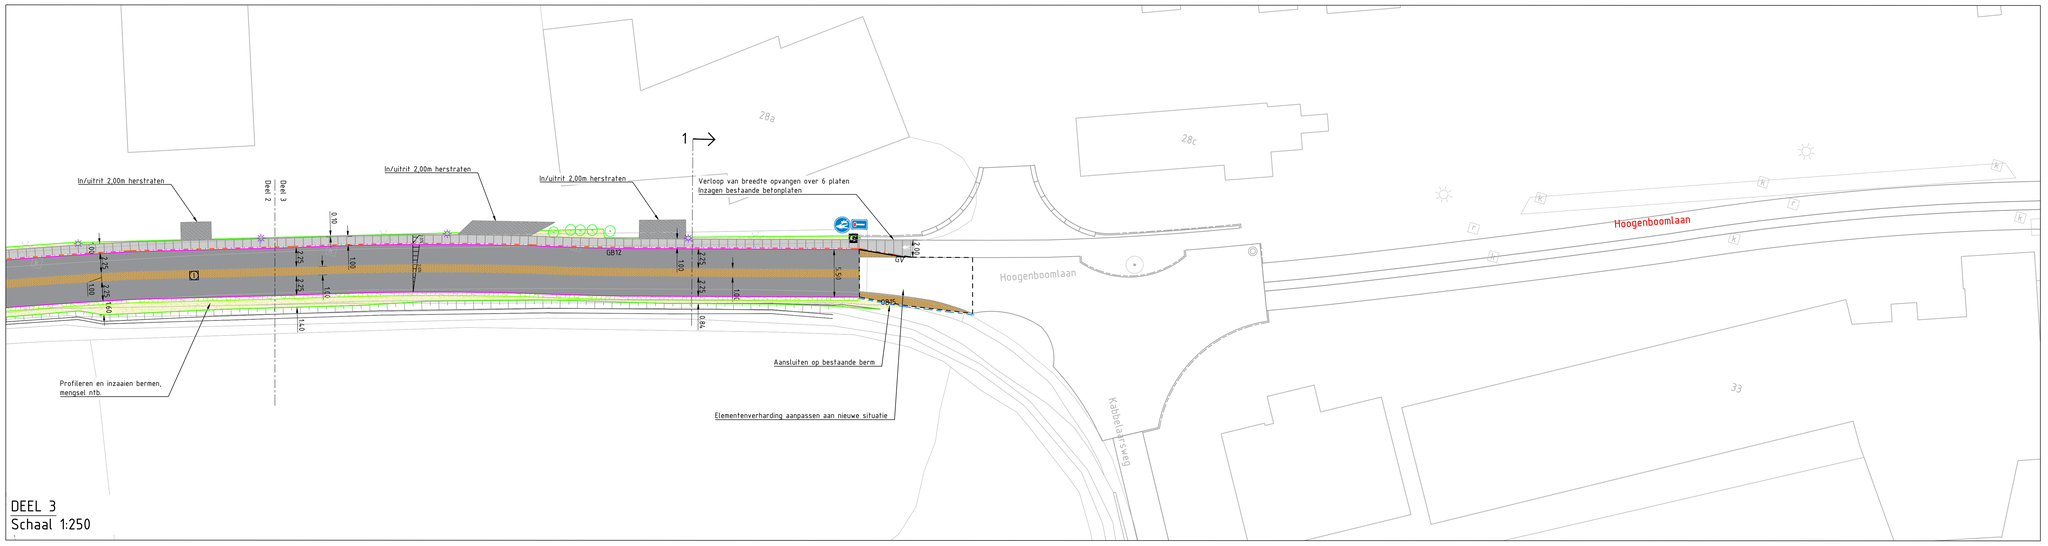

Legenda:

- Rijweg asfalt, kleur antraciet:
  - 120 mm asfalt;
  - 250 mm menggranulaat;
  - 300 mm zand in zandbed;
- Karrespoor rijweg:
  - 90 mm gebakken straatklinker, dikformaat 206x67x90mm, onbezand, kleur geel-bruin-rood-bont genuanceerd (80% Aurora 20% Ieridal), keperverband;
  - 50 mm brekerzand;
  - 250 mm menggranulaat;
  - 300 mm zand in zandbed;
- "Pleinen":
  - 90 mm gebakken straatklinker, dikformaat 206x67x90mm, onbezand, kleur geel-bruin-rood-bont genuanceerd(80% Aurora 20% Ieridal), Keperverband;
  - 50 mm brekerzand,
  - 250 mm menggranulaat;
  - 300 mm zand in zandbed;
- Berm, ML-Bloemrijk grasland
- Herstraten inritten
- Topografische ondergrond (BGT)
- Bermbeveiliging dmv houtenpaaltjes h.o.h 3m
- Nieuwe putranden en putkoppen, Bij elementenverharding afwerken met rollaag Bij asfaltverharding afwerken met streklaag
- Keien, soort en kleur conform Jan van Renesseweg, maatvoering lengte 0.70/1.40m en breedte 0.60/1.00m en hoogte 0.40/0.80
- Stalen lichtmast met houtlook coating, met uithouder als armatuur, hoogte 8m, voet kleur ombergrijs RAL 7022, LED verlichting
- Betonelementen bij pleintjes: solidband van beton, diverse bochtstralen (zie tekening), kleur lichtgrijs, tussen de elementen verdiepte kitnaden toepassen in een overeenkomstige kleur met gebogen staalplaat met poedercoating kleur bremgeel RAL 1032, uitsparing tekst per locatie n.t.b. lettertype font: American Captain
- Inritten:
  - 90 mm gebakken straatklinker, dikformaat 206x67x90mm, rood genuanceerd(Autunno), keperverband;
  - 50 mm brekerzand;
  - 250 mm menggranulaat;
  - 300 mm zand in zandbed;
- Voetpad:
  - betonplaat 2000x1000mm, dwars op looprichting, zonder hijsogen, kleur lichtgrijs
  - 100mm zandlaag
  - 250 mm Menggranulaat
  - Invegen met Mezzo split
- Voetpad:
  - betonplaat 2000x1000mm met schijnvoeg, zonder hijsogen, kleur lichtgrijs
  - 100mm zandlaag
  - 250 mm Menggranulaat
  - Invegen met Mezzo split
- Grasbetonsteen 400x600x120mm 50mm stelspecie 200mm Menggranulaat Grasbetonstenen vullen met bomenzand en inzaaien net bermen mengsel
- TB15 Trottoirband 130/150x250mm
- GB12 Geleideband 40/120x200mm
- OB15 Opsluitband 150x250mm
- OB10 Opsluitband 100x200mm
- IV Inritverloopband
- GV Verloopband Geleideband-maaiveld
- MV Verloopband 130/150x250mm - maaiveld
- Voetgangerssymbool in markeringsmateriaal
- Inritblokken 750x500x180mm Stellen op 160mm stampbeton met grind 4/16mm
- Stalen lichtmast met houtlook coating, hoogte 10m met lichtspots, voet kleur ombergrijs RAL 7022, LED verlichting
- Te ploffen boom

Situatie/Bladindeling

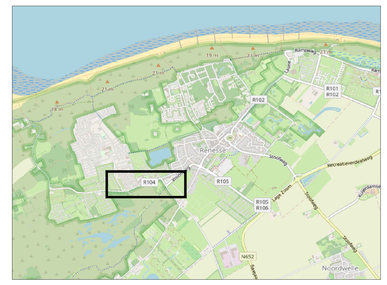

Versie:	Omschrijving:	Datum:	Get.	Gez.	Vrij.
1.0	Eerste uitgave	03-07-2023	KGI	LNA	RZO

Opmerkingen

- Maten in M tenzij anders vermeld
- Peilmaten in meters ten opzichte van N.A.P., tenzij anders vermeld
- Diameters in millimeters, tenzij anders vermeld

Project :
Vroonweg Renesse fase 2

Onderwerp :
Definitief ontwerp
Bovenaanzicht verhardingen

Projectnr. :
22509

Tekeningnummer:
22509-WLP-TEK-4201

Ontwerpende partij:

Getekend door :	Gecontroleerd door :	Geautoriseerd door :
K. Gillissen	L. Nagelkerke	R. Zoeteweij

Blad :	Status :	Versie :	Schaal :	Formaat :
1 van 1	Definitief	1.0	1:250	A0

Opdrachtgever:
M.J. Oomen

waterland projecten
Stationspark 30
4462 DZ, Goes
E: info@waterland-projecten.nl
W: www.waterland-projecten.nl