


- Legenda:**
- Rijweg asfalt, kleur antraciet
 - 120 mm asfalt
 - 250 mm hydraulisch gebonden slakken
 - 300 mm zand in zandbed
 - Karrespoor rijweg
 - 90 mm gebakken straatklinker, dikformaat 206x7x90mm, onbezand, kleur geel-bruin-rood-bont
 - gebruicerd, halfstevensverband, 50 mm brekerzand
 - 250 mm menggranulaat
 - 300 mm zand in zandbed
 - Voetpad:
 - 90mm gebakken straatklinker, dikformaat 206x7x90mm, onbezand, keperverband, kleur rood-bruin gebruicerd
 - 50mm brekerzand
 - 250 mm menggranulaat
 - 300 mm zand in zandbed
 - Pleinen:
 - 90mm gebakken straatklinker, dikformaat 206x7x90mm, onbezand, keperverband, kleur rood-bruin gebruicerd
 - 50mm brekerzand
 - 250 mm menggranulaat
 - 300 mm zand in zandbed
 - Inritten:
 - 90 mm gebakken straatklinker, dikformaat 206x7x90mm, onbezand, kleur rood-bruin gebruicerd, elleboogverband
 - 50 mm brekerzand
 - 250 mm menggranulaat
 - 300 mm zand in zandbed
 - Voetpad:
 - Betonplaat 2000x1000mm met bezemstreek in de lengterichting, zonder hoesjes, kleur lichtgrijs
 - 200mm zandlaag
 - Grasbetondek:
 - 120mm grasbetondek
 - 400x60x120mm
 - 50mm brekerzand
 - 250mm menggranulaat
 - legels
 - voetpad met zwarte grond en inzaaien
 - Fiets/voetpad:
 - 200mm laag van parelgrind op bestaand asfalt
 - Ruiterpad:
 - Zandlaag, dikte variabel
 - Opstulband 100x200mm of 150x250mm
 - Betonenlementen bij pleintjes: solidband van beton, diverse bosstraten (zie tekening), kleur lichtgrijs, tussen de elementen verdere klinkers toevoegen in een overeenkomstige kleur met gebogen staalplaat met poedercoating kleur bremgeel RAL 7022, uitsparing tekst per locatie n.b. lettertype font: American Captain
 - Houten bempaalplaatjes, h.o.h. 3m
 - Afvalbak ondergronds container, inhoud 1300l, type semi-con, met deksel, buitenbak met houten afwerking, locatie n.b. i.o.m. gemeente
 - Keermuur: aan openbare zijde beplanten met klim/ruipplanten
 - Stalen lichtmast met houflook coating, met uithouder als armatuur, hoogte 8m, voet kleur onberggris RAL 7022, LED-verlichting toevoegen
 - Voetpad betonplaat 2x1m met bezemstreek in lengterichting, zonder hoesjes, kleur lichtgrijs
 - Afvalbak ondergronds container, inhoud 1300l, type semi-con, met deksel, buitenbak met houten afwerking, locatie n.b. i.o.m. gemeente
 - Stalen lichtmast met houflook coating, met uithouder als armatuur, hoogte 10m, voet kleur onberggris RAL 7022, LED-verlichting toevoegen
 - Voetpad betonplaat 2x1m met bezemstreek in lengterichting, zonder hoesjes, kleur lichtgrijs
 - Grondwal, opgebouwd uit grond, max 5m breed, 2m hoog uit te voeren door derden
 - Fiets/voetpad: Halfverharding kleischelpen
 - Herprofilieren watergang/greppel
 - Opbouw verharding:
 - Gebakken straatklinker, 0,09m dik, kleur geel-bruin-rood-bont
 - Brekerzand, 0,05m dik
 - Menggranulaat, 0,25m dik
 - Zand in zandbed, 0,30m dik
 - Picknickset:
 - Fafel: 3000x700x790mm
 - banken: 3000x350x450mm
 - FSC 100% thermisch behandeld Douglas
 - Opbouw verharding:
 - Gebakken straatklinker, 0,09m dik, kleur geel-bruin-rood-bont
 - Brekerzand, 0,05m dik
 - Menggranulaat, 0,25m dik
 - Zand in zandbed, 0,30m dik
 - Berm bloemrijk duinbirmengsel voor zandgronden op maat, extensief beheer
 - Bord bewegwijzering
 - Stalen lichtmast met houflook coating, met uithouder als armatuur, hoogte 10m, voet kleur onberggris RAL 7022, LED-verlichting toevoegen
 - Opstulband 150x250 mm
 - Speelobject type 'kleinroze Yosemite' robijnhulzen combinateelstelel met glijbaan, balanceerbaar en touw als leuning
 - Picknickset:
 - Fafel: 3000x700x790mm
 - banken: 3000x350x450mm
 - FSC 100% thermisch behandeld Douglas
 - Bushalte: nieuwe bebording, zie materiaalboek
 - Zitbank: robuuste enkelzits bank met plaatselijk rugleuning, afmetingen 300x350x460mm, zitvlak van FSC 100% thermisch behandeld Douglas, onderstel van staal thermisch verzinkt en tweelags gepoedercoat RAL 7022
 - Hekwerk brandweer: bestaand hekwerk verplaatsen naar nieuwe locatie incl. elektrische poort, hekwerk vergroten met Hedera helix, waar nodig aanhaken hekwerk
 - Poort Hoogenboomlaan 26: Kastanje houten looppoort, hoogte 120cm afsluitbaar d.m.v. een slot
 - Geluidwerende voorziening Kowakwall van 1,20m hoog inpasset met een geneste haag 1,25m hoog
 - Berm: Berm: bloemrijk duinbirmengsel voor zandgronden op maat (leverancier: Cruydtwek of gelijkwaardig), extensief beheer de eerste 50cm langs wegen en paden max 30cm, mengsel en beheer conform Jan van Renesseweg
 - Bestaand rood asfalt: oeklaag 30mm
 - Opbouw verharding:
 - Gebakken straatklinker, 0,09m dik, kleur rood-bruin
 - Brekerzand, 0,05m dik
 - Menggranulaat, 0,25m dik
 - Zand in zandbed, 0,30m dik
 - Bestaande bomen handhaven
 - Inritten: gebakken straatklinker, dikformaat, onbezand, kleur rood-bruin
 - Houten bempaalplaatjes, h.o.h. 3m
 - Matrixbord interventie brandweer
 - Inritten: gebakken straatklinker, dikformaat, onbezand, kleur rood-bruin
 - Opbouw verharding:
 - Gebakken straatklinker, 0,09m dik, kleur geel-bruin-rood-bont
 - Brekerzand, 0,05m dik
 - Menggranulaat, 0,25m dik
 - Zand in zandbed, 0,30m dik
 - Nieuwe Zeeuwse houtwal
 - Solid zitflement 50/45x50x113,4cm bocht R15,5m, kleur lichtgrijs
 - Fysieke afscherming laag houten hekwerk met planken Herstraten i.v.m. rioolwerk
 - Bestaande bomen handhaven
 - Aan te vullen, en te versterken Zeeuwse houtwal
 - Houten bempaalplaatjes, h.o.h. 3m
 - Nieuwe Zeeuwse houtwal
 - Grondwerk opwerken tot tegen keermuur
 - Stalen lichtmast met houflook coating, met uithouder als armatuur, hoogte 8m, voet kleur onberggris RAL 7022, LED-verlichting toevoegen
 - Voetpad betonplaat 2x1m met bezemstreek in lengterichting, zonder hoesjes, kleur lichtgrijs
 - Karrespoor rijweg gebakken straatklinker, dikformaat, onbezand, kleur geel-bruin-rood-bont gebruicerd
 - Grondwal, opgebouwd uit grond, max 5m breed, 2m hoog uit te voeren door derden
 - Fiets/voetpad: Halfverharding kleischelpen
 - Herprofilieren watergang/greppel
 - Ruiterpad zand, breedte 0,80-1,50m
 - Elektrische poort vanaf beide zijden te bedienen
 - Bestaande lichtmast vervangen door nieuwe
 - Nieuwe Zeeuwse houtwal
 - Bestaande lichtmast vervangen door nieuwe
 - Nieuwe toplaag asfalt aanbrengen
 - Perceelgrens Hotel-Heider
 - Inplanten i.v.m. afscherming naar Hogezoom 137
 - Ruiterpad zand, breedte 0,80-1,50m
 - Fiets/voetpad: Halfverharding kleischelpen
 - Ende grondwal
 - Exacte locatie ruiterpad n.b. in overleg

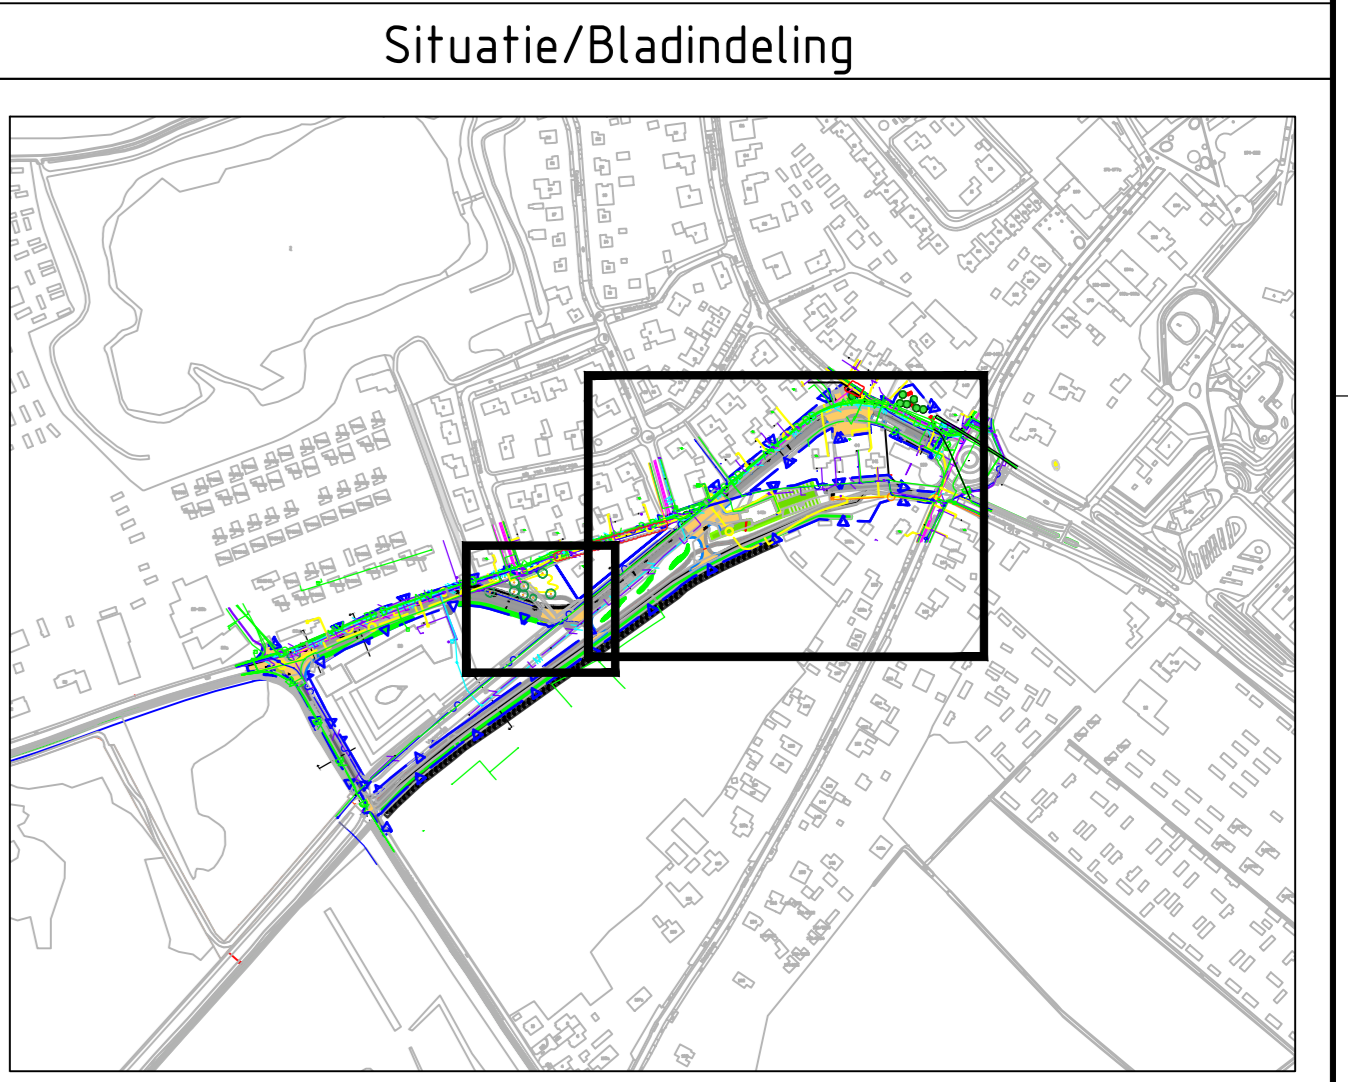

Opmerkingen

- Maten in M tenzij anders vermeld
- Peilmaten in meters ten opzichte van N.A.P., tenzij anders vermeld
- Diameters in millimeters, tenzij anders vermeld

Versie	Omschrijving	Datum	Get.	Gez.	Vrij
5.0	Opmerkingen gemeente verwerkt	03-11-2022	KGI	TER	LNA
4.0	Opmerkingen Gemeente verwerkt	12-10-2022	KGI	TER	LNA
3.0	Verwerken opmerkingen MJO en gemeente verwerkt	14-09-2022	TVA	TER	GWR
2.0	Opmerkingen MJO verwerkt	31-08-2022	MON	KGI	GWR
1.0	Eerste uitgave	04-08-2022	MEIN	KGI	GWR

Opdrachtgever: Gemeente Schouwen-Duveland
 Getekend door: M. De Neef
 Gecontroleerd door: K. Gijssels
 Project: Herinrichting Vroonweg Renesse
 Onderwerp: Bovensamenzicht
 Uitvoeringsontwerp verharding, inrichting
 Oostdeel
 Projector: G.J. van Noorden
 Status: Definitief
 Versie: 5.0
 Formaat: A0
 Schaal: 1:250
 Documentnummer: 22509-TEK01-UU-Verharding