


Legenda

Geometrie	Omschrijving	Status
	Insteek watergang	Nieuw
	Sloot	Nieuw
	Duiker	Nieuw
	Mantelbuis	Nieuw
	Overtoortleiding PVC Ø315mm	Nieuw
	As weg	Nieuw
	Opsluitband 120x250 mm met steunrug van beton	Nieuw


Symbol	Omschrijving	Status
	Boom	Nieuw
	Lichtmast	Nieuw
	Overstort	Nieuw
	Zwerfkei	Nieuw
	Grasbetonsteen	Nieuw
	BSS keiformaat keperverband	Nieuw
	Gras inzaaien	Nieuw

Algemene opmerkingen

- Maten in meters

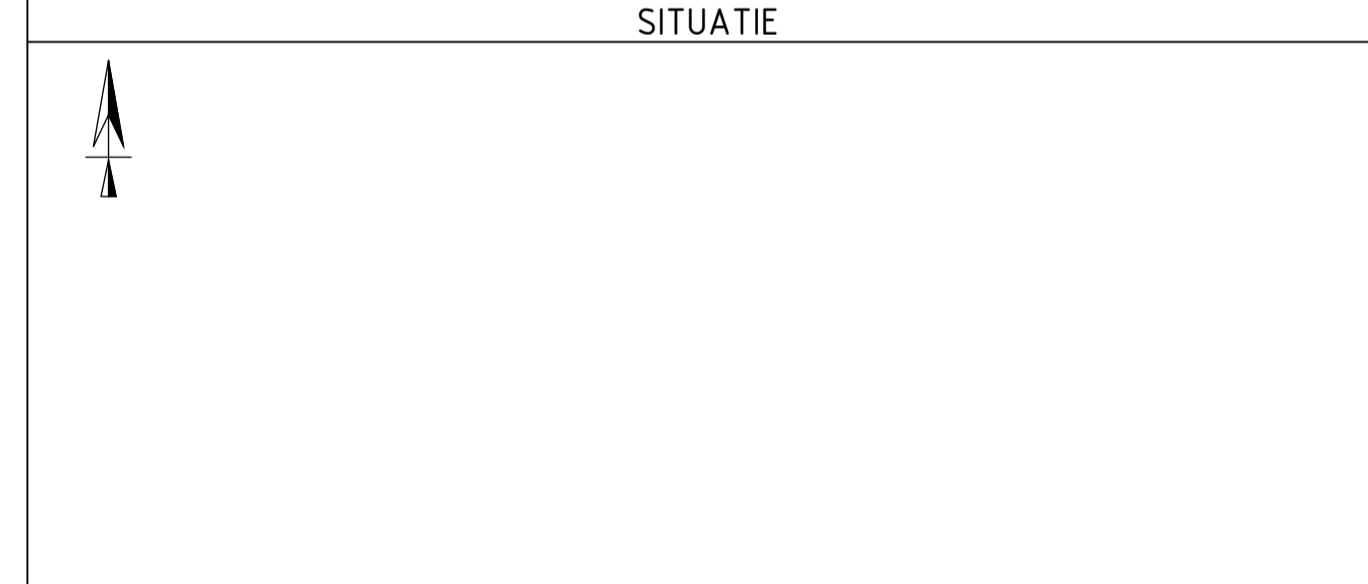

Nieuwe situatie schaal 1:200

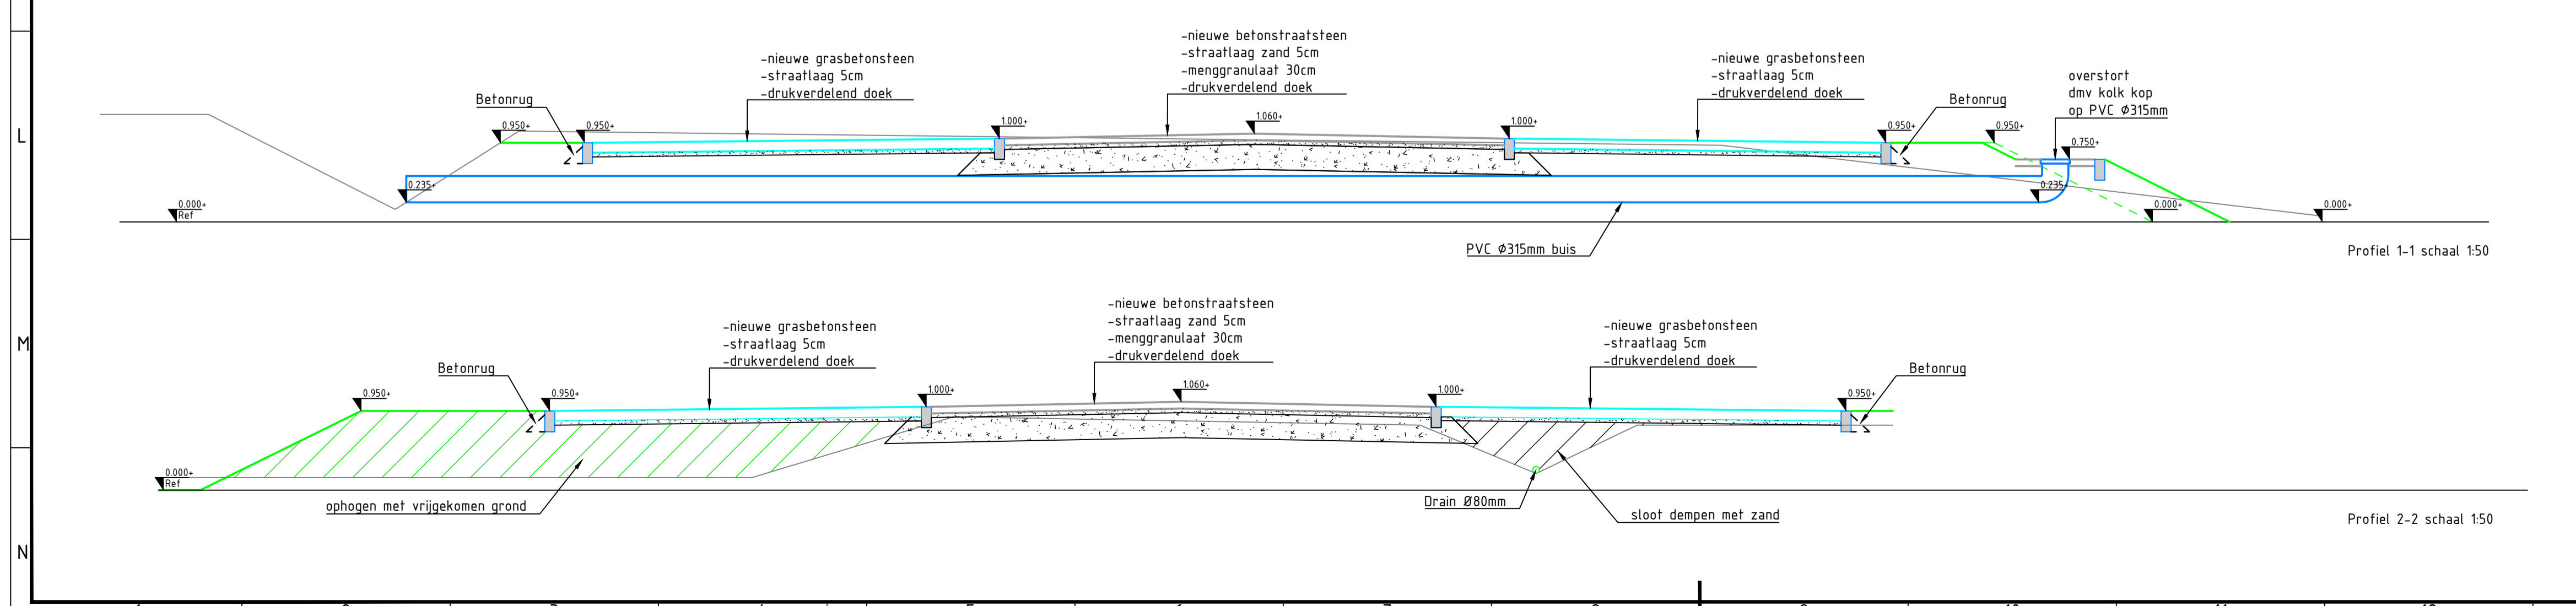

NR	DATUM	WIJZIGING	GEEN
16	10-10-2024	opmerkingen O9 verwerkt, extra profiel, extra detaillering	NV
15	01-10-2024	opmerkingen O5 verwerkt	NV
14	27-09-2024	opmerkingen O6 verwerkt	NV
13	05-09-2024	te vak links verwijderd	NV
12	18-07-2024	opmerkingen O5 dd 17-06 verwerkt	NV
11	31-05-2024	Voorlopig ontwerp	NV
10	22-4-2024	CONCEPT	CT
NR	DATUM	WIJZIGING	GET.

OPDRACHTGEVER Gemeente Schouwen-Duiveland	TEKENAAR N. Visser	SCHAAL 1:200
PROJECTOMSCHRIJVING Aanbrengen verharding P+R Renesse Fase 3	PROJECTLEIDER Maarten Bakkum	FORMAAT A1
TEKENINGOMSCHRIJVING ontwerp uitbreiding	TEKENINGNUMMER L24.0064	BLAD IN BLADEN 1 IN 1
STATUS Voorlopig	WIJZIGING 16	Aanvrager: Lindeloof B.V. Christiaan Huygensweg 31 3225 LD Helvoert