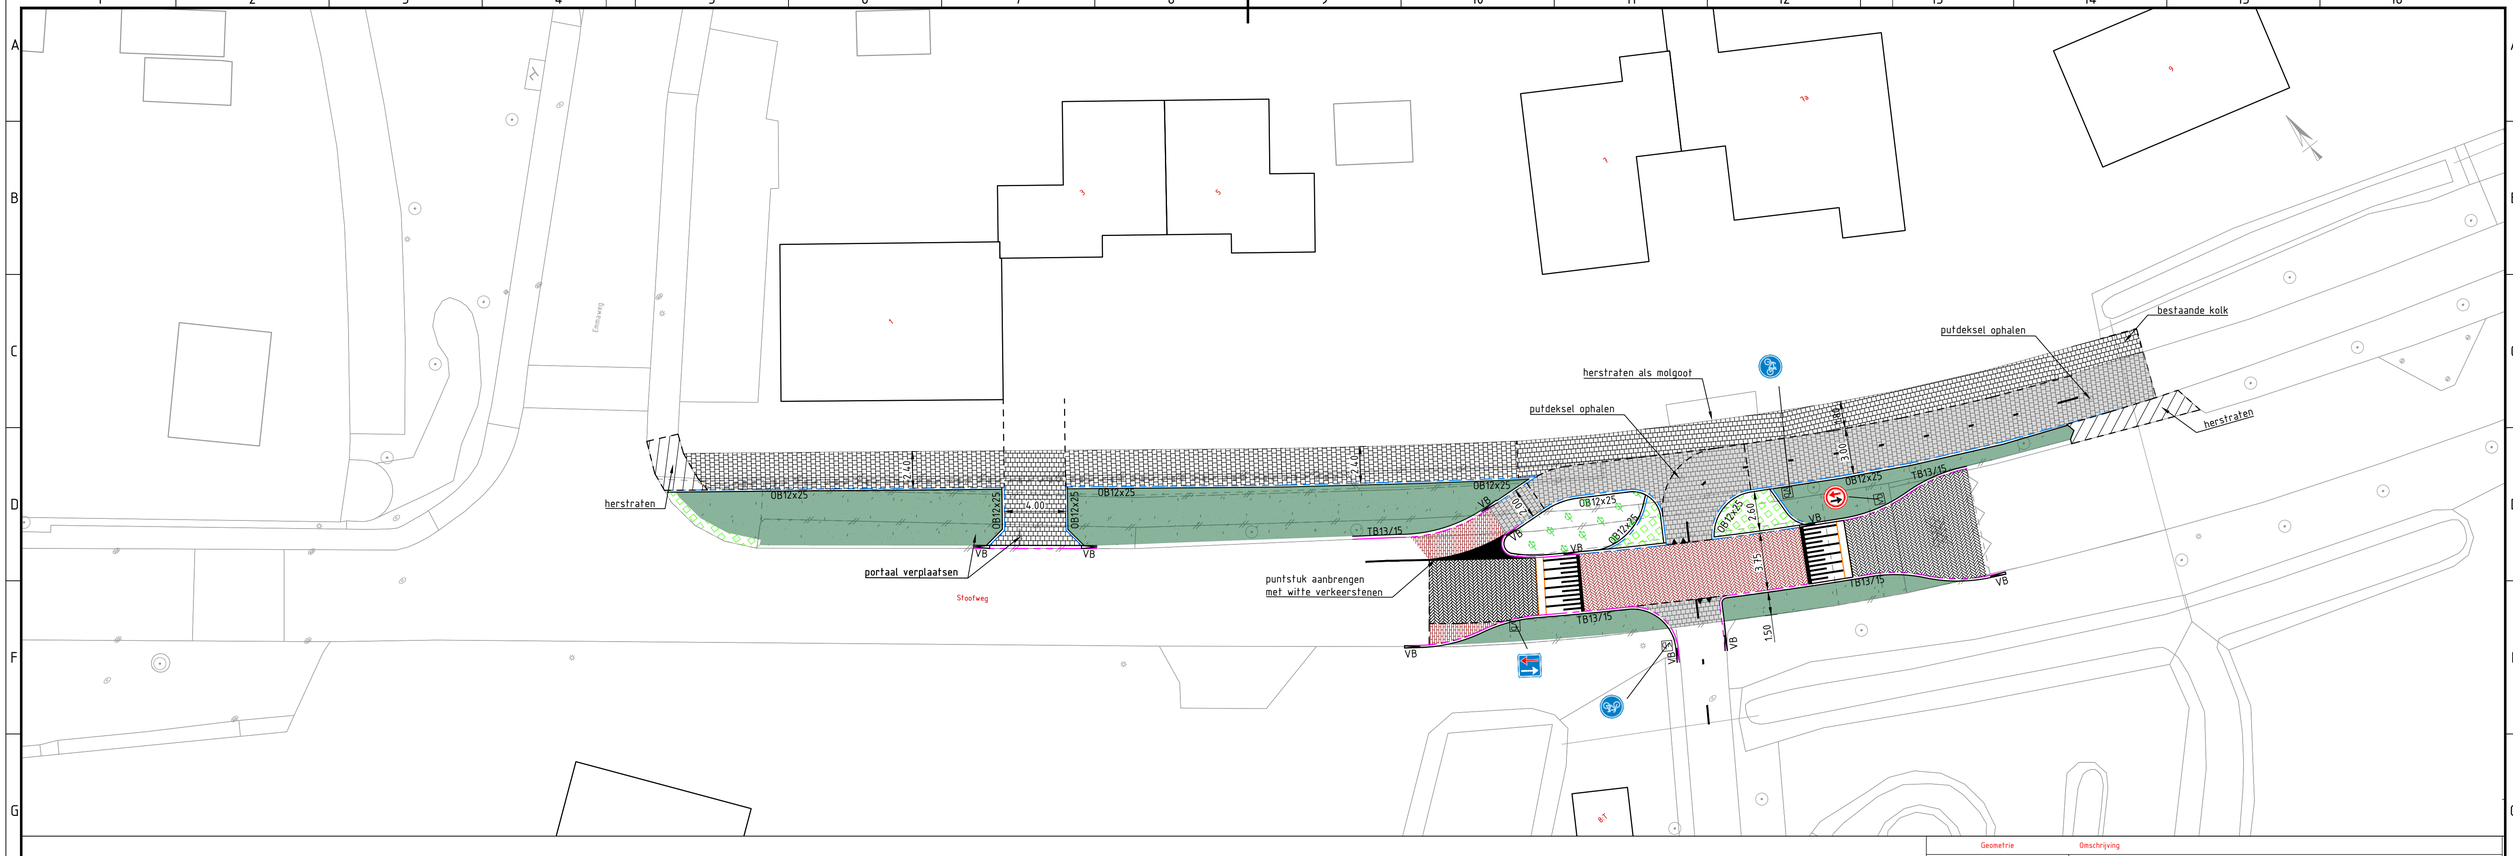

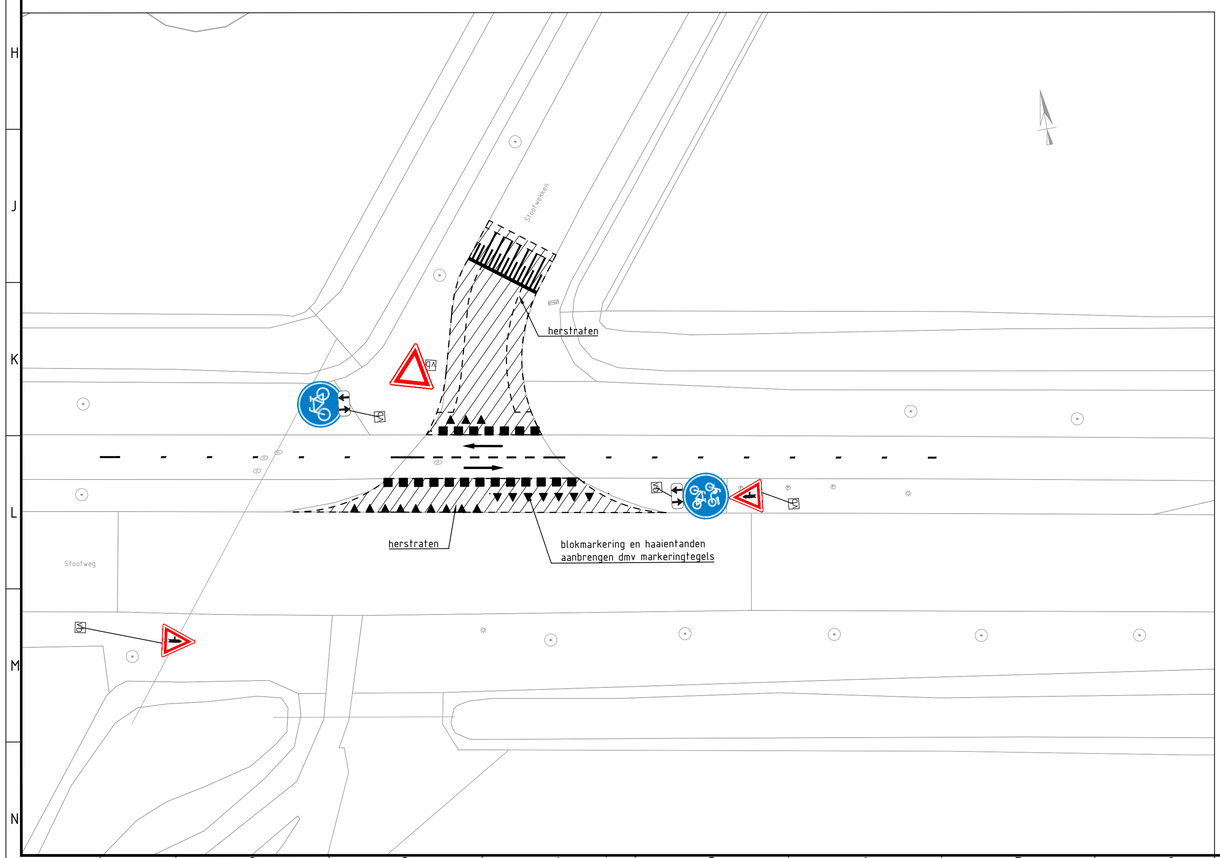

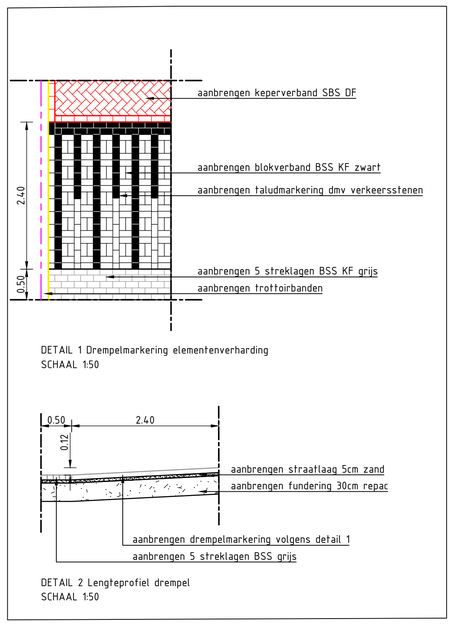

DETAIL 1 Drempelmarkering elementenverharding
SCHAAL 1:50

DETAIL 2 Lengteprofiel drempel
SCHAAL 1:50

Geometrie	Omschrijving
	Opsluitband 12x25
	Opsluitband 15x25
	Trottoirband 13/15x25
	Materiaalgrens verharding
	Haaientand markeringstegel
	Blokmarkering tegels
	Langsstreep 0.30-2.70 (0.10)
	SBS Dikformaat hergebruik vrijgekomen uit "stroken" zijkant rijbaan
	SBS Dikformaat hergebruik vrijgekomen uit rijweg
	Betontegel 30x30x8 fietspad hergebruik
	Betontegel 30x30x8 inrit Betontegel 30x30 voetpad hergebruik
	Groenvakken vullen met grond Inzaaien met Advanta staygreen 5,6 gram/m2
	Heesters
	Grasbetontegels

Symbool	Omschrijving
	Verkeersbord
	Markering pijl rechtdoor 2.5
	Verkeersbord RVV B04 en B05
	Verkeersbord RVV B06
	Verkeersbord RVV F05
	Verkeersbord RVV F06
	Verkeersbord RVV G11
	Verkeersbord RVV G12A
	Verkeersbord RVV onderbord OB505

NR	DATUM	WIJZIGING	GET.
1.1	11-01-2024	diverse aanpassingen n.a.v. overleg d.d. 10-01-2024	NV
1.0	09-01-2024	eerste uitgave DO	NV

OPDRACHTGEVER
Gemeente Schouwen - Duiveland

PROJECTOMSCHRIJVING
Oversteekplaats Stoofweg
Kruising Stoofwekken

TEKENINGOMSCHRIJVING
Definitief ontwerp

STATUS
Definitief

TEKENAAR
N. Visser

SCHAAL
1:200

PROJECTLEIDER
M. Bakkum

FORMAAT
A1

BLAD IN BLADEN
1 IN 1

TEKENINGNUMMER
L230114-DO

WIJZ.NR
1.1

Aannemersbedrijf Lindeloof B.V.
Christiaan Huygensweg 31
3225 LD Hellevoetsluis

Lindeloof
GROND_WEG_WATERBOUW

V:\Ind21\Campagnes\V01 Projecten\Projecten LL 2023\L230114 - Gem SD - Aanpassingen t.b.v. fietsveiligheid Stoofweg Renesse\01 Projectdocumenten\B. Tekeningen\Tekenwerk\[L230114-DO-Stoofweg V1.1.dwg]