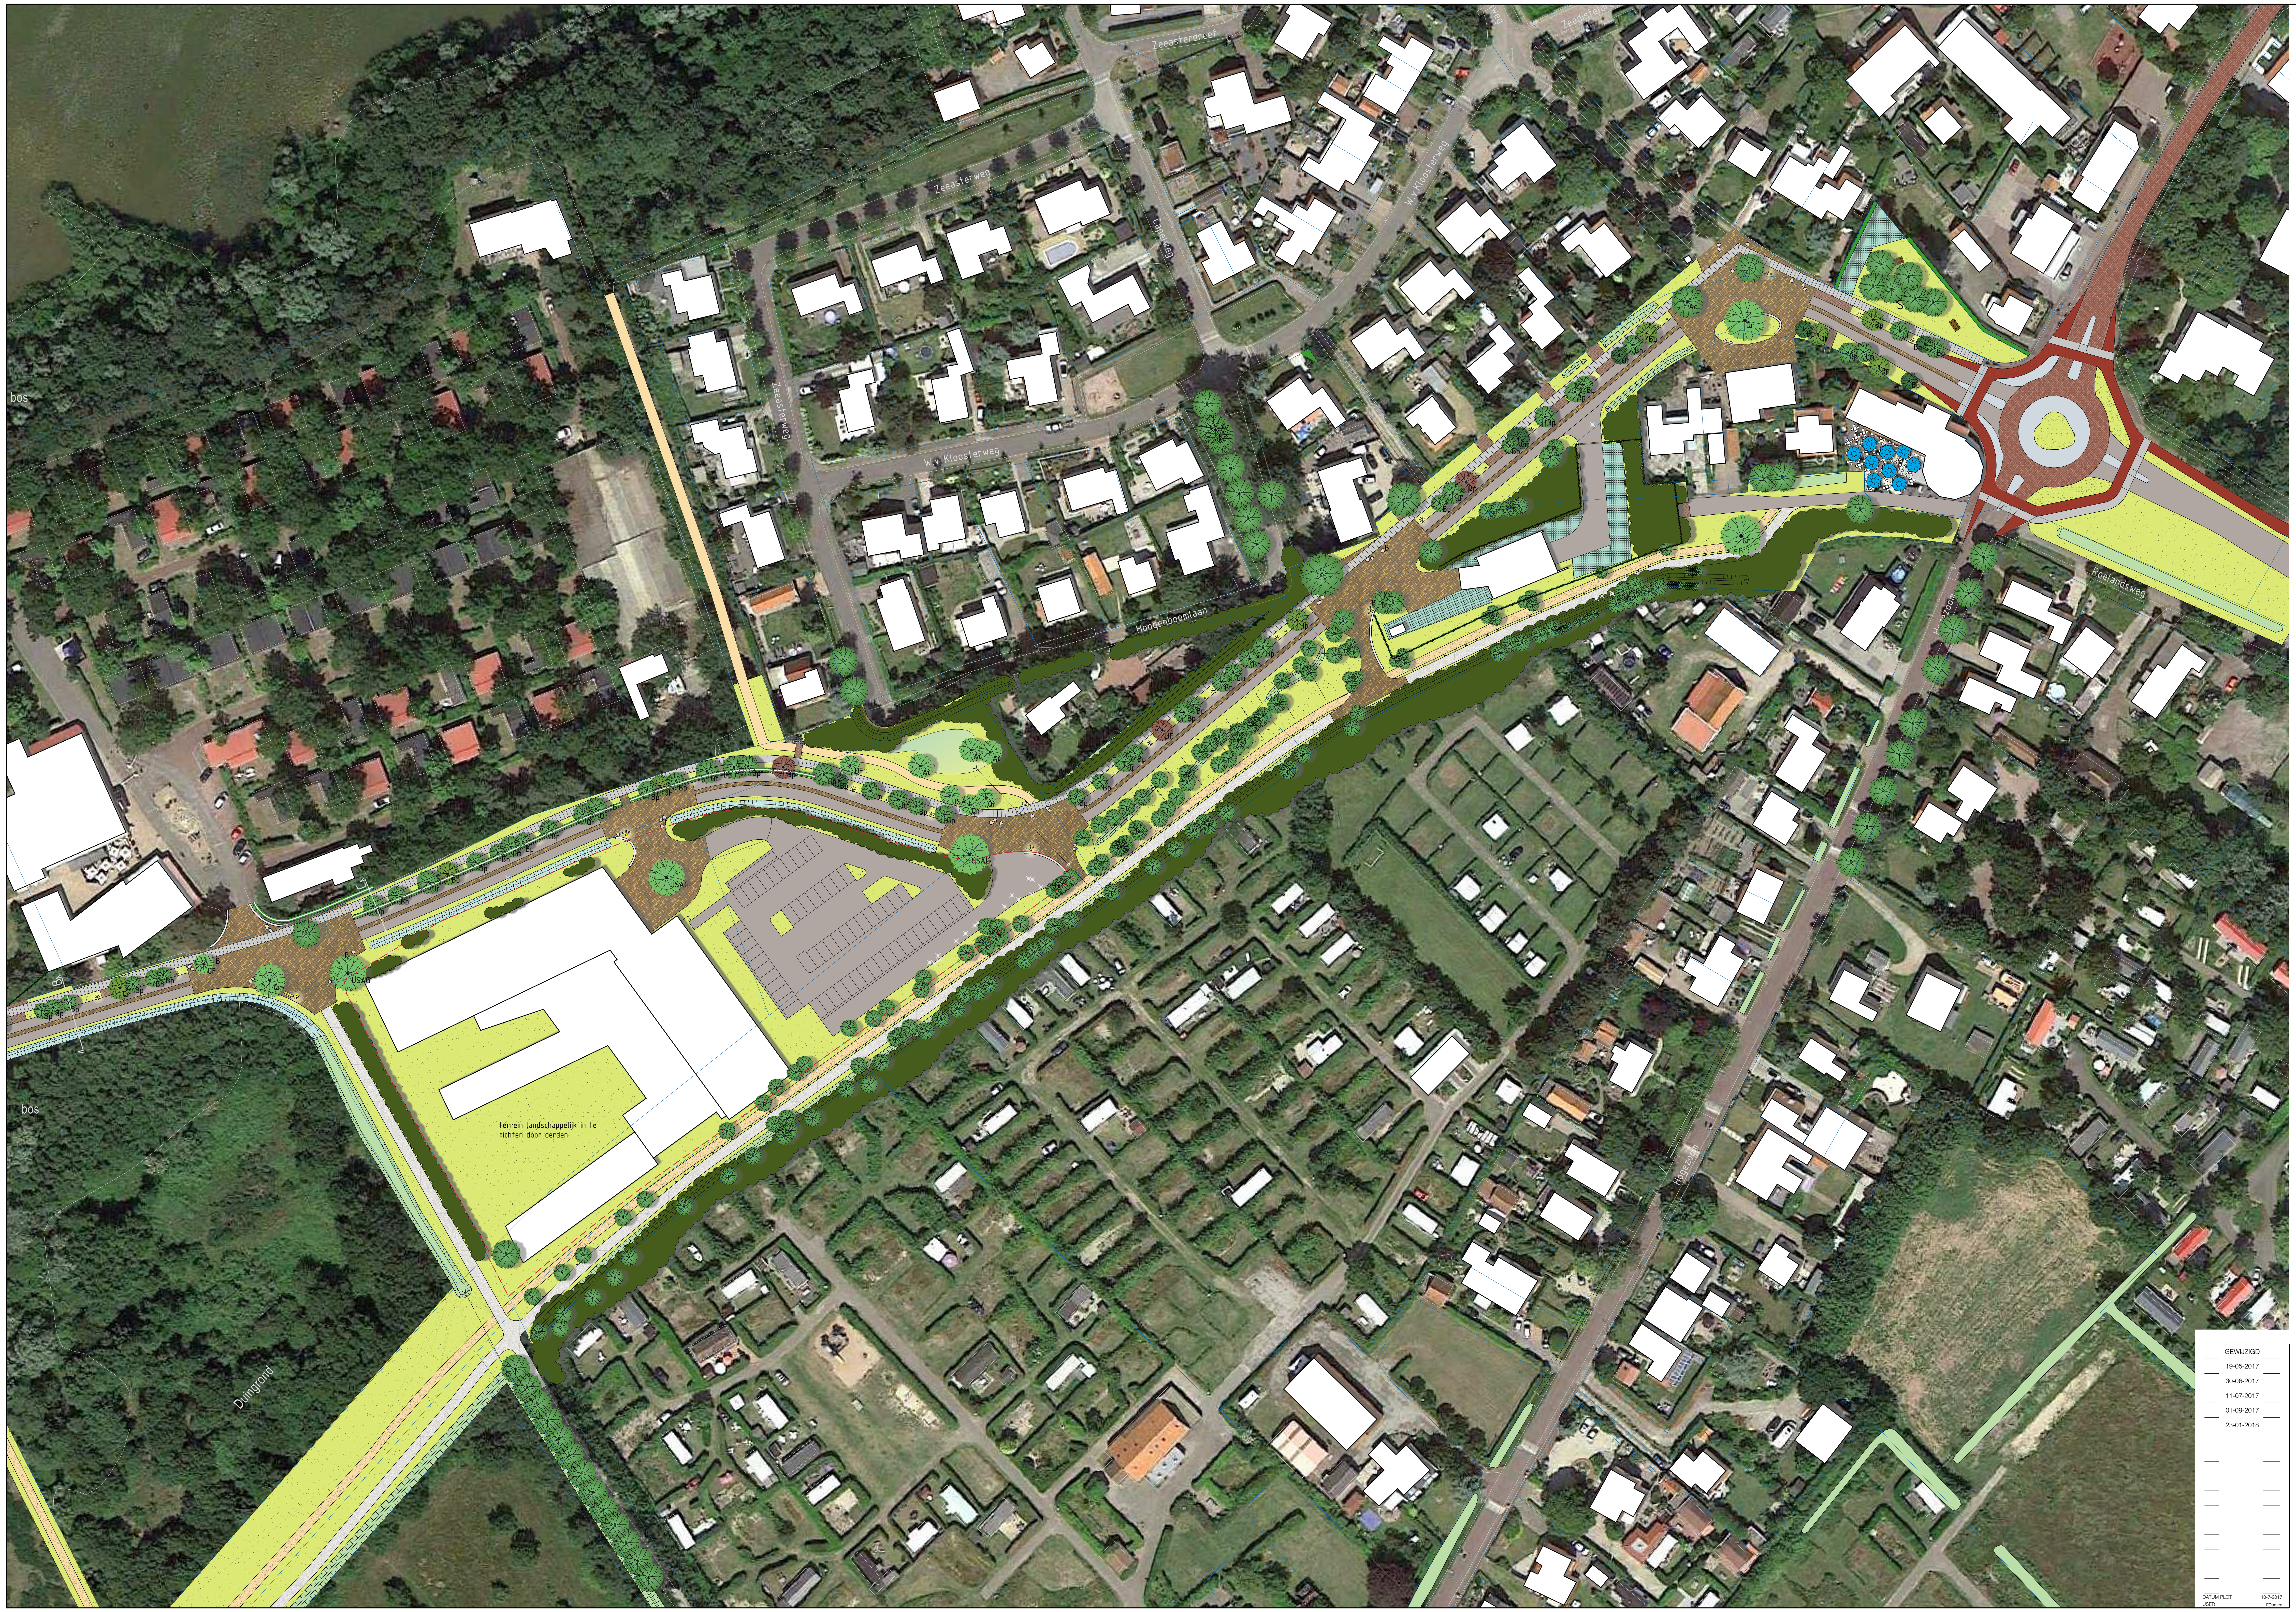

LEGENDA

Materialisering

- Rijweg: asfalt, kleur antraciet
- Karrespoor rijweg: gebakken straatklinker, dikformaat 206x67x90 mm, vormbak, onbezand, kleur geel-bruin-rood-bont genuanceerd (Terra Aurora 80% en Sabbia 20%), (leverancier Bylandt of gelijkwaardig) kleur en formaat overeenkomstig Jan van Renesseweg, halfsteensverband / streetprint
- Pleinen: gebakken straatklinker, dikformaat 206x67x90 mm, vormbak, onbezand, kleur geel-bruin-rood-bont genuanceerd (Terra Aurora 80% en Sabbia 20%), (leverancier Bylandt of gelijkwaardig) kleur en formaat overeenkomstig Jan van Renesseweg, keperverband / streetprint
- Inritten: gebakken straatklinker, dikformaat 206x67x90 mm, vormbak, onbezand, kleur rood-bruin (Terra Autunno), (leverancier Bylandt of gelijkwaardig) kleur en formaat overeenkomstig Jan van Renesseweg, elleboogverband
- Voetpad: betonplaat 2x1 meter met bezemstreek in de lengterichting, zonder hijsogen, kleur lichtgrijs, uitvoering conform Jan van Renesseweg
- Opsluitband inritten, beton 100x200x1000 mm, kleur lichtgrijs, leverancier StruykVerwo of gelijkwaardig
- Langzaamverkeersroute Vroongronden: halfverharding schelpen
- Paardenpad: zand, 2m breed

Verlichting

- Stalen lichtmasten met houtlook, conform type uitvoering overeenkomstig met Jan van Renesseweg, met uithouder als armatuur, hoogte 8 meter, LED-verlichting toepassen
- Stalen lichtmast met houtlook, type uitvoering overeenkomstig met Jan van Renesseweg, hoogte 12 meter met lichtspots, LED-verlichting toepassen
- Houten bermpaaltjes, vorm en type 'Renesse', uitvoering overeenkomstig met Jan van Renesseweg, h.o.h. 3 meter N.B. plaatsing langs het ruiterpad in overleg met ruiterverenigingen

Inrichtingselementen

- Zitbank: robuuste enkelzits bank met plaatselijk rugleuning (type uitvoering overeenkomstig Jan van Renesseweg), afmeting 3000x350x460 mm (excl leuning), zitvlak van FSC 100% thermisch behandeld Douglas, onderstel van staal thermisch verzinkt en tweelaags gepoedercoat RAL n.t.b (leverancier Grijsen of gelijkwaardig)
- Picknickset: robuuste picknickset (type uitvoering overeenkomstig Jan van Renesseweg), afmeting tafel 3000x700x790 mm, afmeting banken 3000x350x450 mm, zitvlak & tafelblad: FSC 100% thermisch behandeld Douglas 90mm x 300mm, onderstel staal koker 4mm x 150mm x 150mm , thermisch verzinkt en tweelaags gepoedercoat in RAL n.t.b. (leverancier Grijsen of gelijkwaardig)
- Hekwerk Vroongronden: hergebruik bestaand hekwerk, deels aanhelen met nieuw hekwerk, poort en wildrooster en verplaatsen naar nieuwe locatie, waar nodig herstellen en eenheid en samenhang aanbrengen in houten palen en afrastering
- Hekwerk brandweer: hergebruik bestaand hekwerk verplaatsen naar nieuwe locatie
- Fysieke afscherming Hogeboomlaan: houten hekwerk
- Bestaande hekwerken vergroenen, in overleg met eigenaren
- Afvalbak: ondergrondse container 200/300/1750 liter (afhankelijk van locatie) met deksel, type semi-con, afmeting Ø 60/110xH 145/240 cm met deksel H 155/270 cm (leverancier Van Happen containers of gelijkwaardig)
- Hondenpoepzakjesdispenser, type conform standaard gemeente Schouwen-Duiveland of gelijkwaardig
- Keien, soort en kleur conform keien Jan van Renesseweg, maatvoering lengte 0,70/1,40 meter en breedte 0,40/0,80 meter en hoogte 0,40/0,80 meter
- Bewegwijzering en informatiebord, uitwerking n.t.b. (HR Groep of gelijkwaardig)
- B Bushalte, nieuwe bebording, zie detail

Spelen

- S Speelobject en/of speelaanleiding met natuurlijke uitstraling (materiaal robiniahout) (leverancier Boer speeltoestellen of gelijkwaardig)

Kunstwerken en bouwkundige elementen - specials

- Uitkijktrap: robuust houten zitobject in de vorm van een stoel/balkon van stoere houten balken met een trap en leuning van cortenstaal, materialisering en maatvoering familie van zitbank type Pure (leverancier Grijsen of gelijkwaardig), maatwerk nader uit te werken
- Betonelementen bij pleintjes: solidband (eenzijdig) van beton 45/50x50x100 cm, diverse bochtstralen, kleur lichtgrijs (leverancier Verwo of gelijkwaardig) met staalplaat met poedercoating kleur "loodsboot" 75% mat, uitsparing tekst, zie detail
- Geluidwerende voorziening: Kokowall van 1 meter, groen ingepakt met meidoornhaag

Groen

- Bestaande bomen handhaven
- Bestaande bomen kappen
- Nieuwe bomen:

BP	Betula pendula	(zilverberk/gewone berk)
Cm	Crataegus monogyna	(eenstijlige meidoorn)
Ac	Alnus cordata	(hartbladige els)
Qr	Quercus robur	(zomereik)
UF	Ulmus Frontier	(iep)
USAG	Ulmus 'Sappora Autumn Gold'	(iep)

- Middenberm: bloemrijk duinbermmengsel voor zandgronden op maat (leverancier Cruydthoek of gelijkwaardig), extensief beheer
- Zeeuwse houtwal: 25% Acer campestre, 25% Crataegus monogyna, 20% Corylus avellana, 5% Cornus mas, 5% Lonicera tatarica, 5% Lonicera xilosteum, 5% Symphoricarpus albus, 5% Prunus spinosa, 5% Rosa
- Bestaande hekwerken laten begroeiien met klimop, in overleg met eigenaren

NB. Aandacht voor natuurlijke groeiplaats beplantingen. Doorspitten en ter plaatse van verharding een groeimedium aanbrengen.

Overig

- Bestaande greppel
- Nieuw te graven watergang/greppel
- Poelen / natte lage slenk voor waterberging en infiltratie
- Taludlijnen
- Nieuwe duiker
- Nieuwe eigendomsgrens hotel
- Aanduiding dwarsprofiel
- Perceelsgrenzen

GEWIJZIGD
19-05-2017
30-06-2017
11-07-2017
01-09-2017
23-01-2018

DATUM PLOT 10-7-2017
USER FDamen

Gemeente Schouwen-Duiveland

Herinrichting OR Strandkerk
Renesse

definitief ontwerp
CONCEPT

WERKNR.	616.129.30
SCHAAL	1:500
DATUM	09-05-2017
GETEKEND	TPZ

N

FORMAAT	A0
PROJECTMAP	J:\616\129\30\3 Projectresultaat\DWG
BESTAND	L-IP-61612930-01-12_plankaart.dwg
BLAD	1/2

KuiperCompagnons
Ruimtelijke Ordening, Stedenbouw, Architectuur, Landschap BV
City & Regional Planning, Urban Design, Architecture, Landscape

Postadres: Postbus 13060 3004 HB Rotterdam
Bezoekadres: Van Nelleweg 6060 3044 BC Rotterdam
Telefoon: 010 433 00 99
Fax: 010 404 56 69
E-mail: kuiper@kuiper.nl
Internet: www.kuiper.nl