

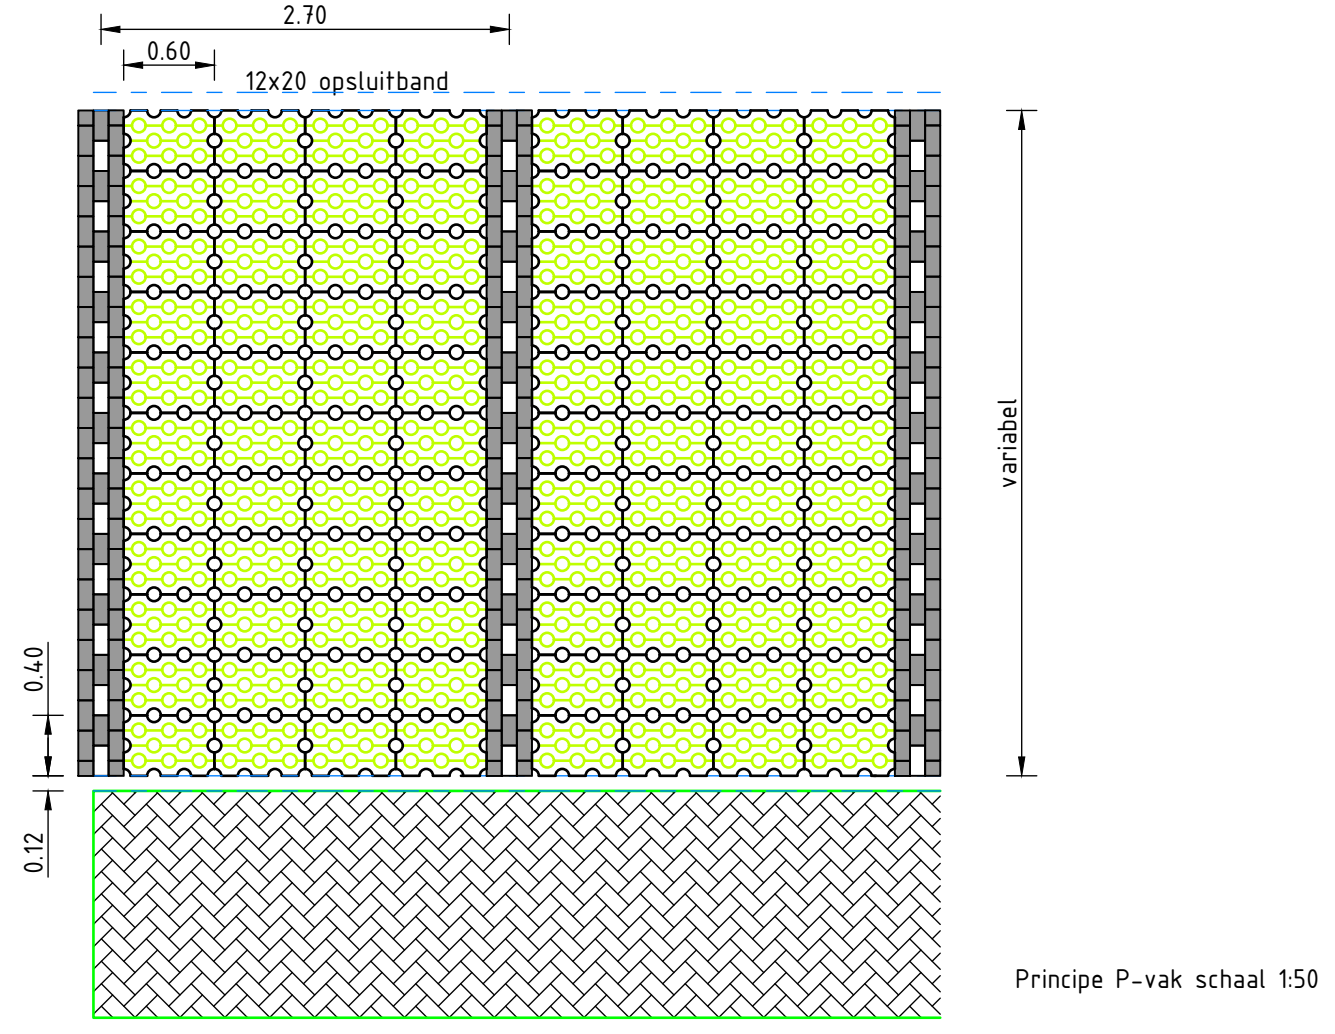


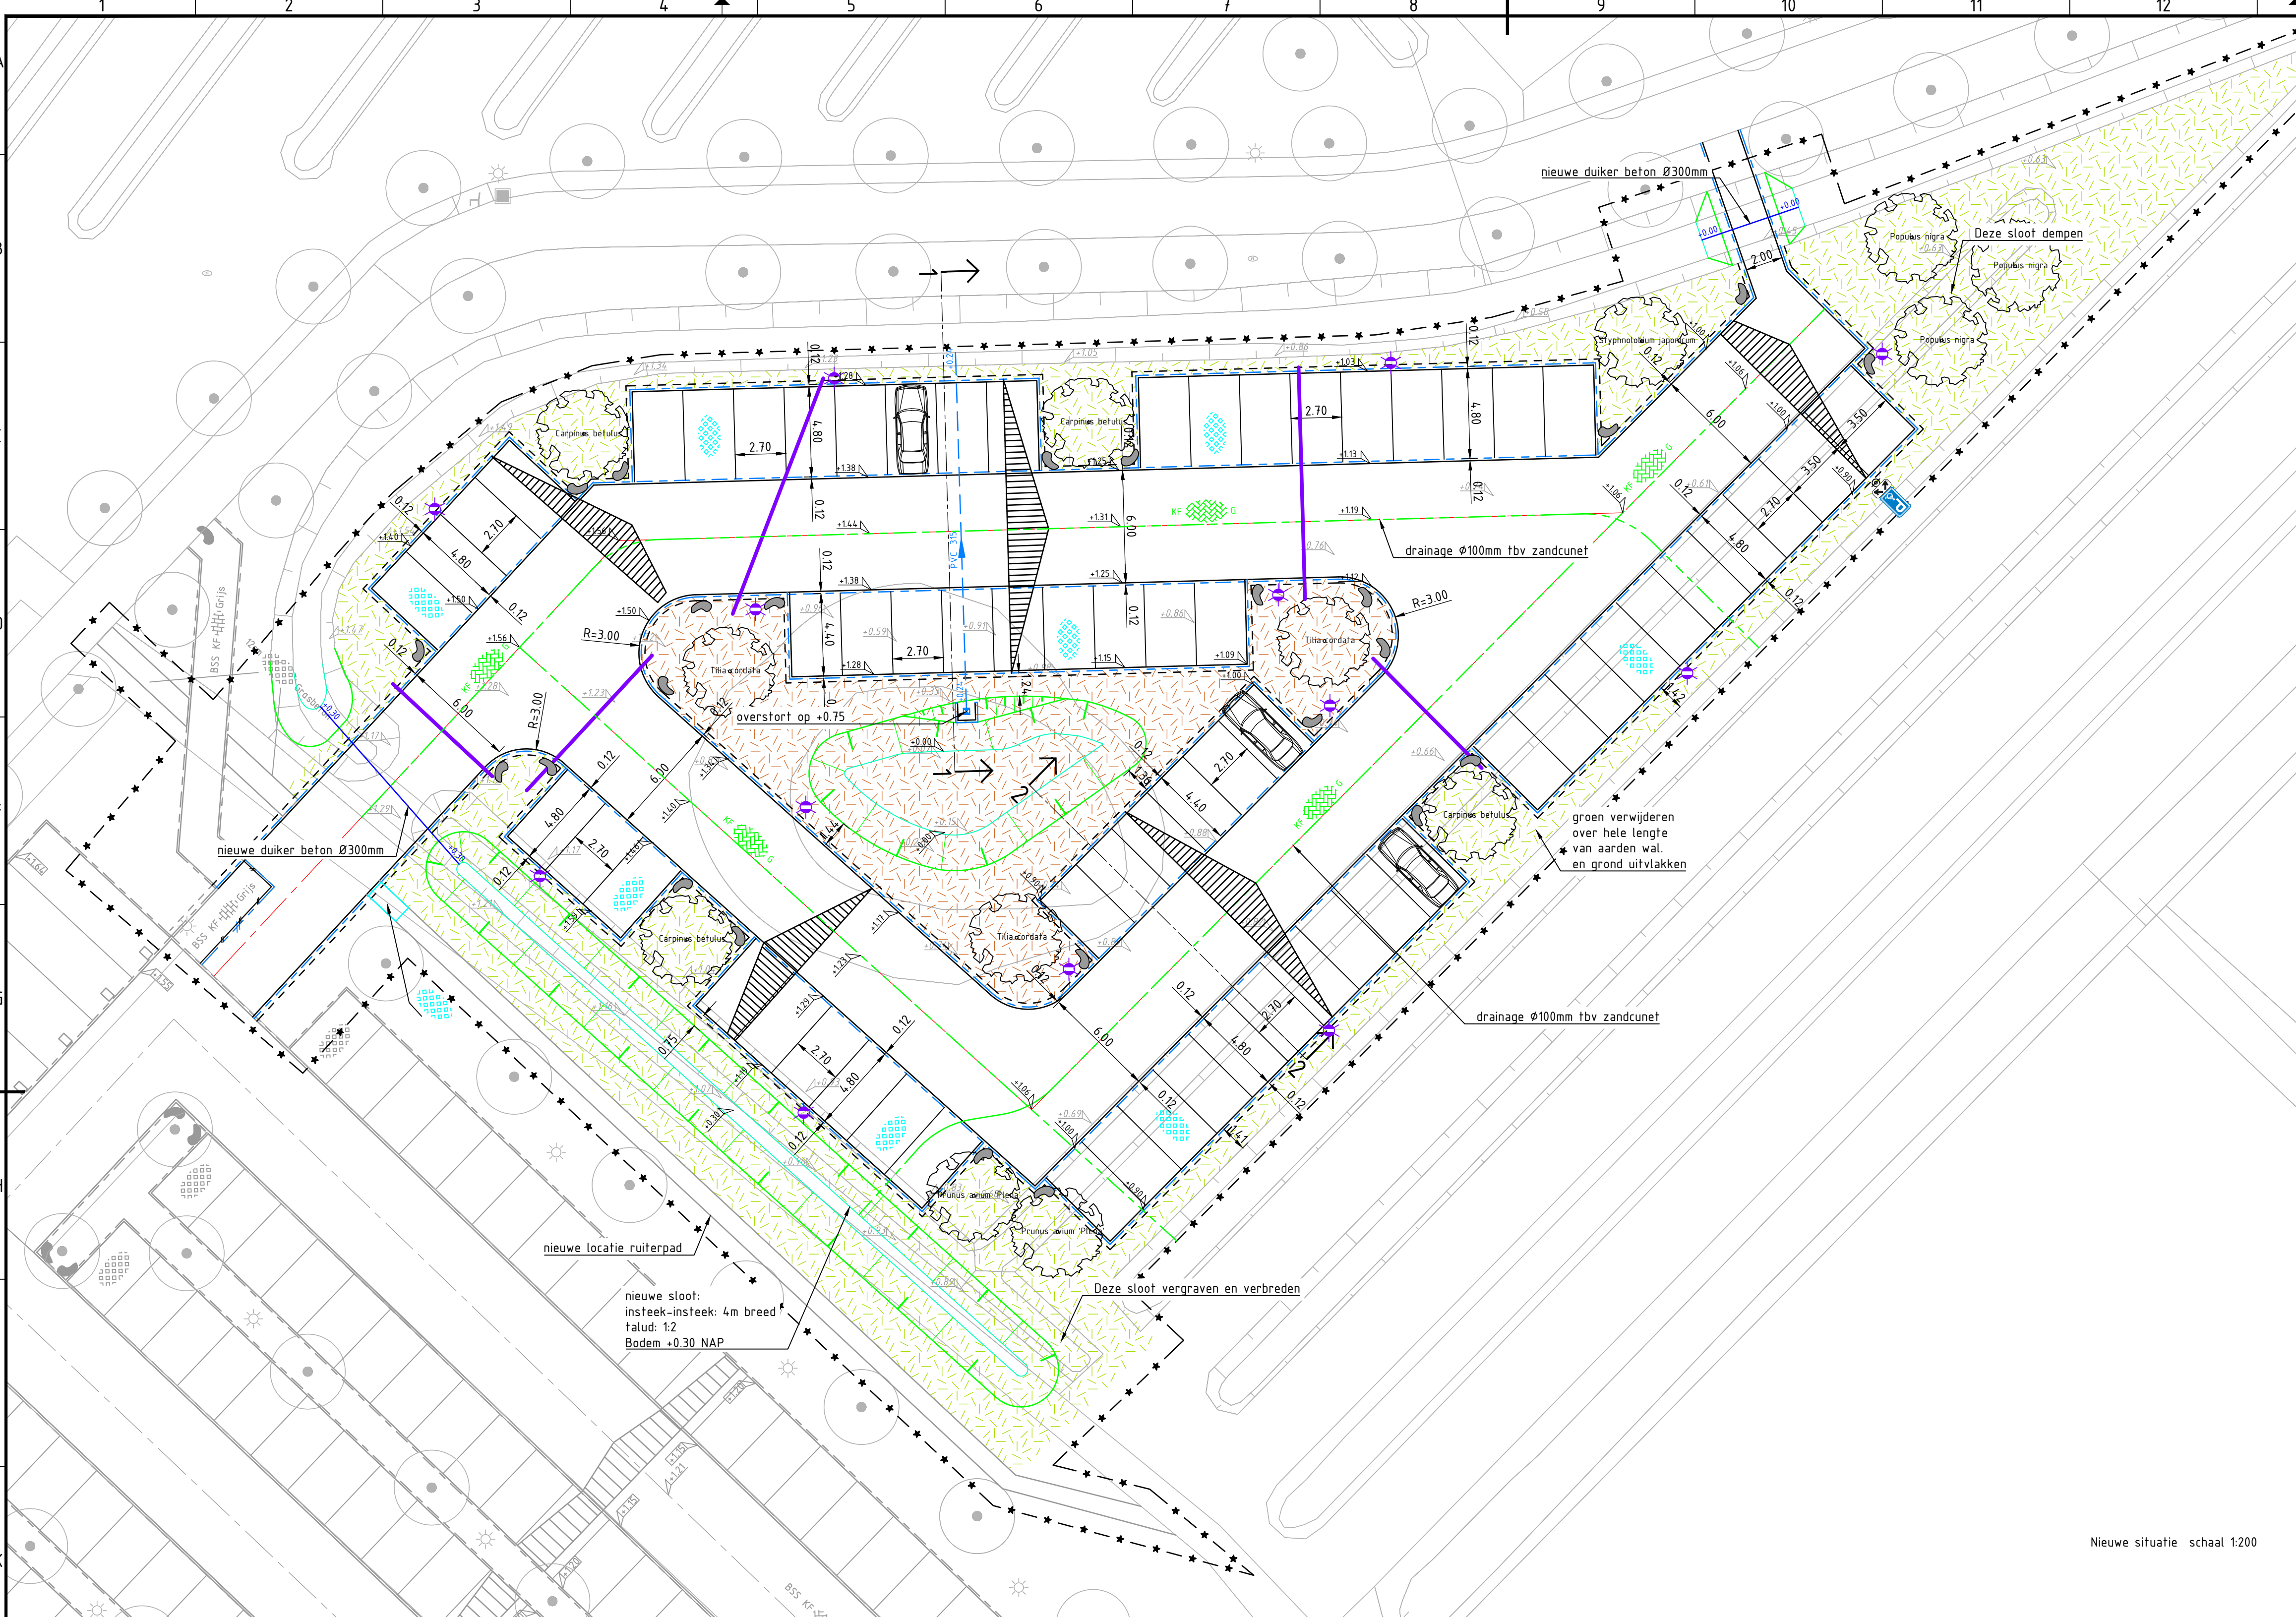

Legenda		
Geometrie	Omschrijving	Status
	Insteek watergang	Nieuw
	Sloot	Nieuw
	Duiker	Nieuw
	Mantelbuis	Nieuw
	Drainage	Nieuw
	Overtoortleiding PVC Ø315mm	Nieuw
	As weg	Nieuw
	Opsluitband 120x250 mm met steunrug van beton	Nieuw
Symbol	Omschrijving	Status
	Nieuw te planten boom maat 18-20 met draadkluif	Nieuw
	Lichtmast	Nieuw
	Overstort	Nieuw
	Zwerfkei	Nieuw
	Grasbetonsteen	Nieuw
	BSS keiformaat keperverband	Nieuw
	Inzaaien bloemenmengsel G5 / Cruydt-Hoeck	Nieuw
	Inzaaien bloemenmengsel G3 / Cruydt-Hoeck	Nieuw

Algemene opmerkingen	
-	Maten in meters
-	
-	
-	
-	
-	
-	
-	
-	
-	

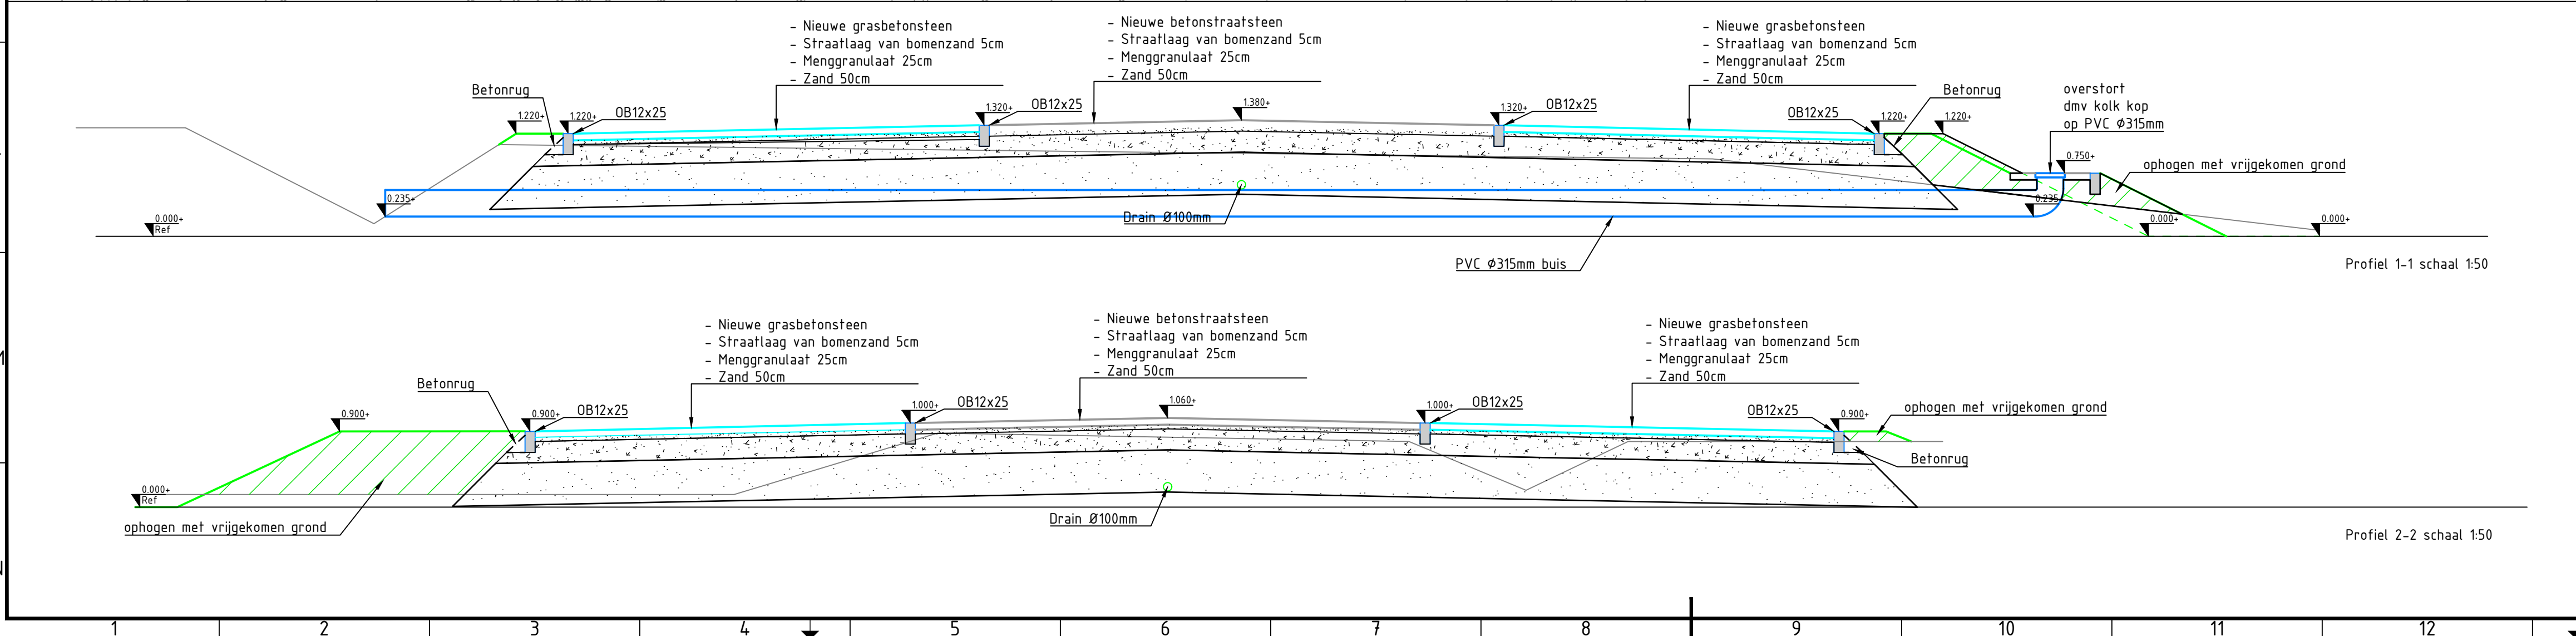

1.0def	25-02-2025	2x invalide parkeerplaats toegevoegd, soort aanduidingen groen toegevoegd	NV
1.0def	27-01-2025	MV-hoogten aangepast, fundatie en zandcunet toegevoegd, drains en mantelbuizen aangepast	JvE
1.7	14-10-2024	nieuwe locaties lichtmasten verwerkt	NV
1.6	10-10-2024	opmerkingen OG verwerkt, extra profiel, extra detaillering	NV
1.5	01-10-2024	opmerkingen OG verwerkt	NV
1.4	27-09-2024	opmerkingen OG verwerkt	NV
1.3	05-09-2024	1e vak links verwijderd	NV
1.2	18-07-2024	opmerkingen OG dd 17-06 verwerkt	NV
1.1	31-05-2024	Voorlopig ontwerp	NV
NR	DATUM	WIJZIGING	GET.

OPDRACHTGEVER	TEKENAAR	SCHAAL
Gemeente Schouwen-Duiveland	N. Visser	1:200
PROJECTLEIDER	FORHAAT	
PROJECTOMSCHRIJVING	Maarten Bakum	A1
Aanbrengen verharding P+R Renesse		
Fase 3		
TEKENINGOMSCHRIJVING	TEKENINGNUMMER	WIJZIGING
ontwerp uitbreiding	L24.0064	1.1
STATUS	Aanbrekersbedrijf Lindeloof B.V. Christiaan Huygensweg 31 3225 LH Helvoert	
Definitief		